


\\files\Projects\RF12023\N012XX\RF12023\N012621510078319_Alhotie_Kytotie_Itu03_TULOOSTUS02_Dwg\6025-320-1_RS_as_piir_Alhotie.dwg

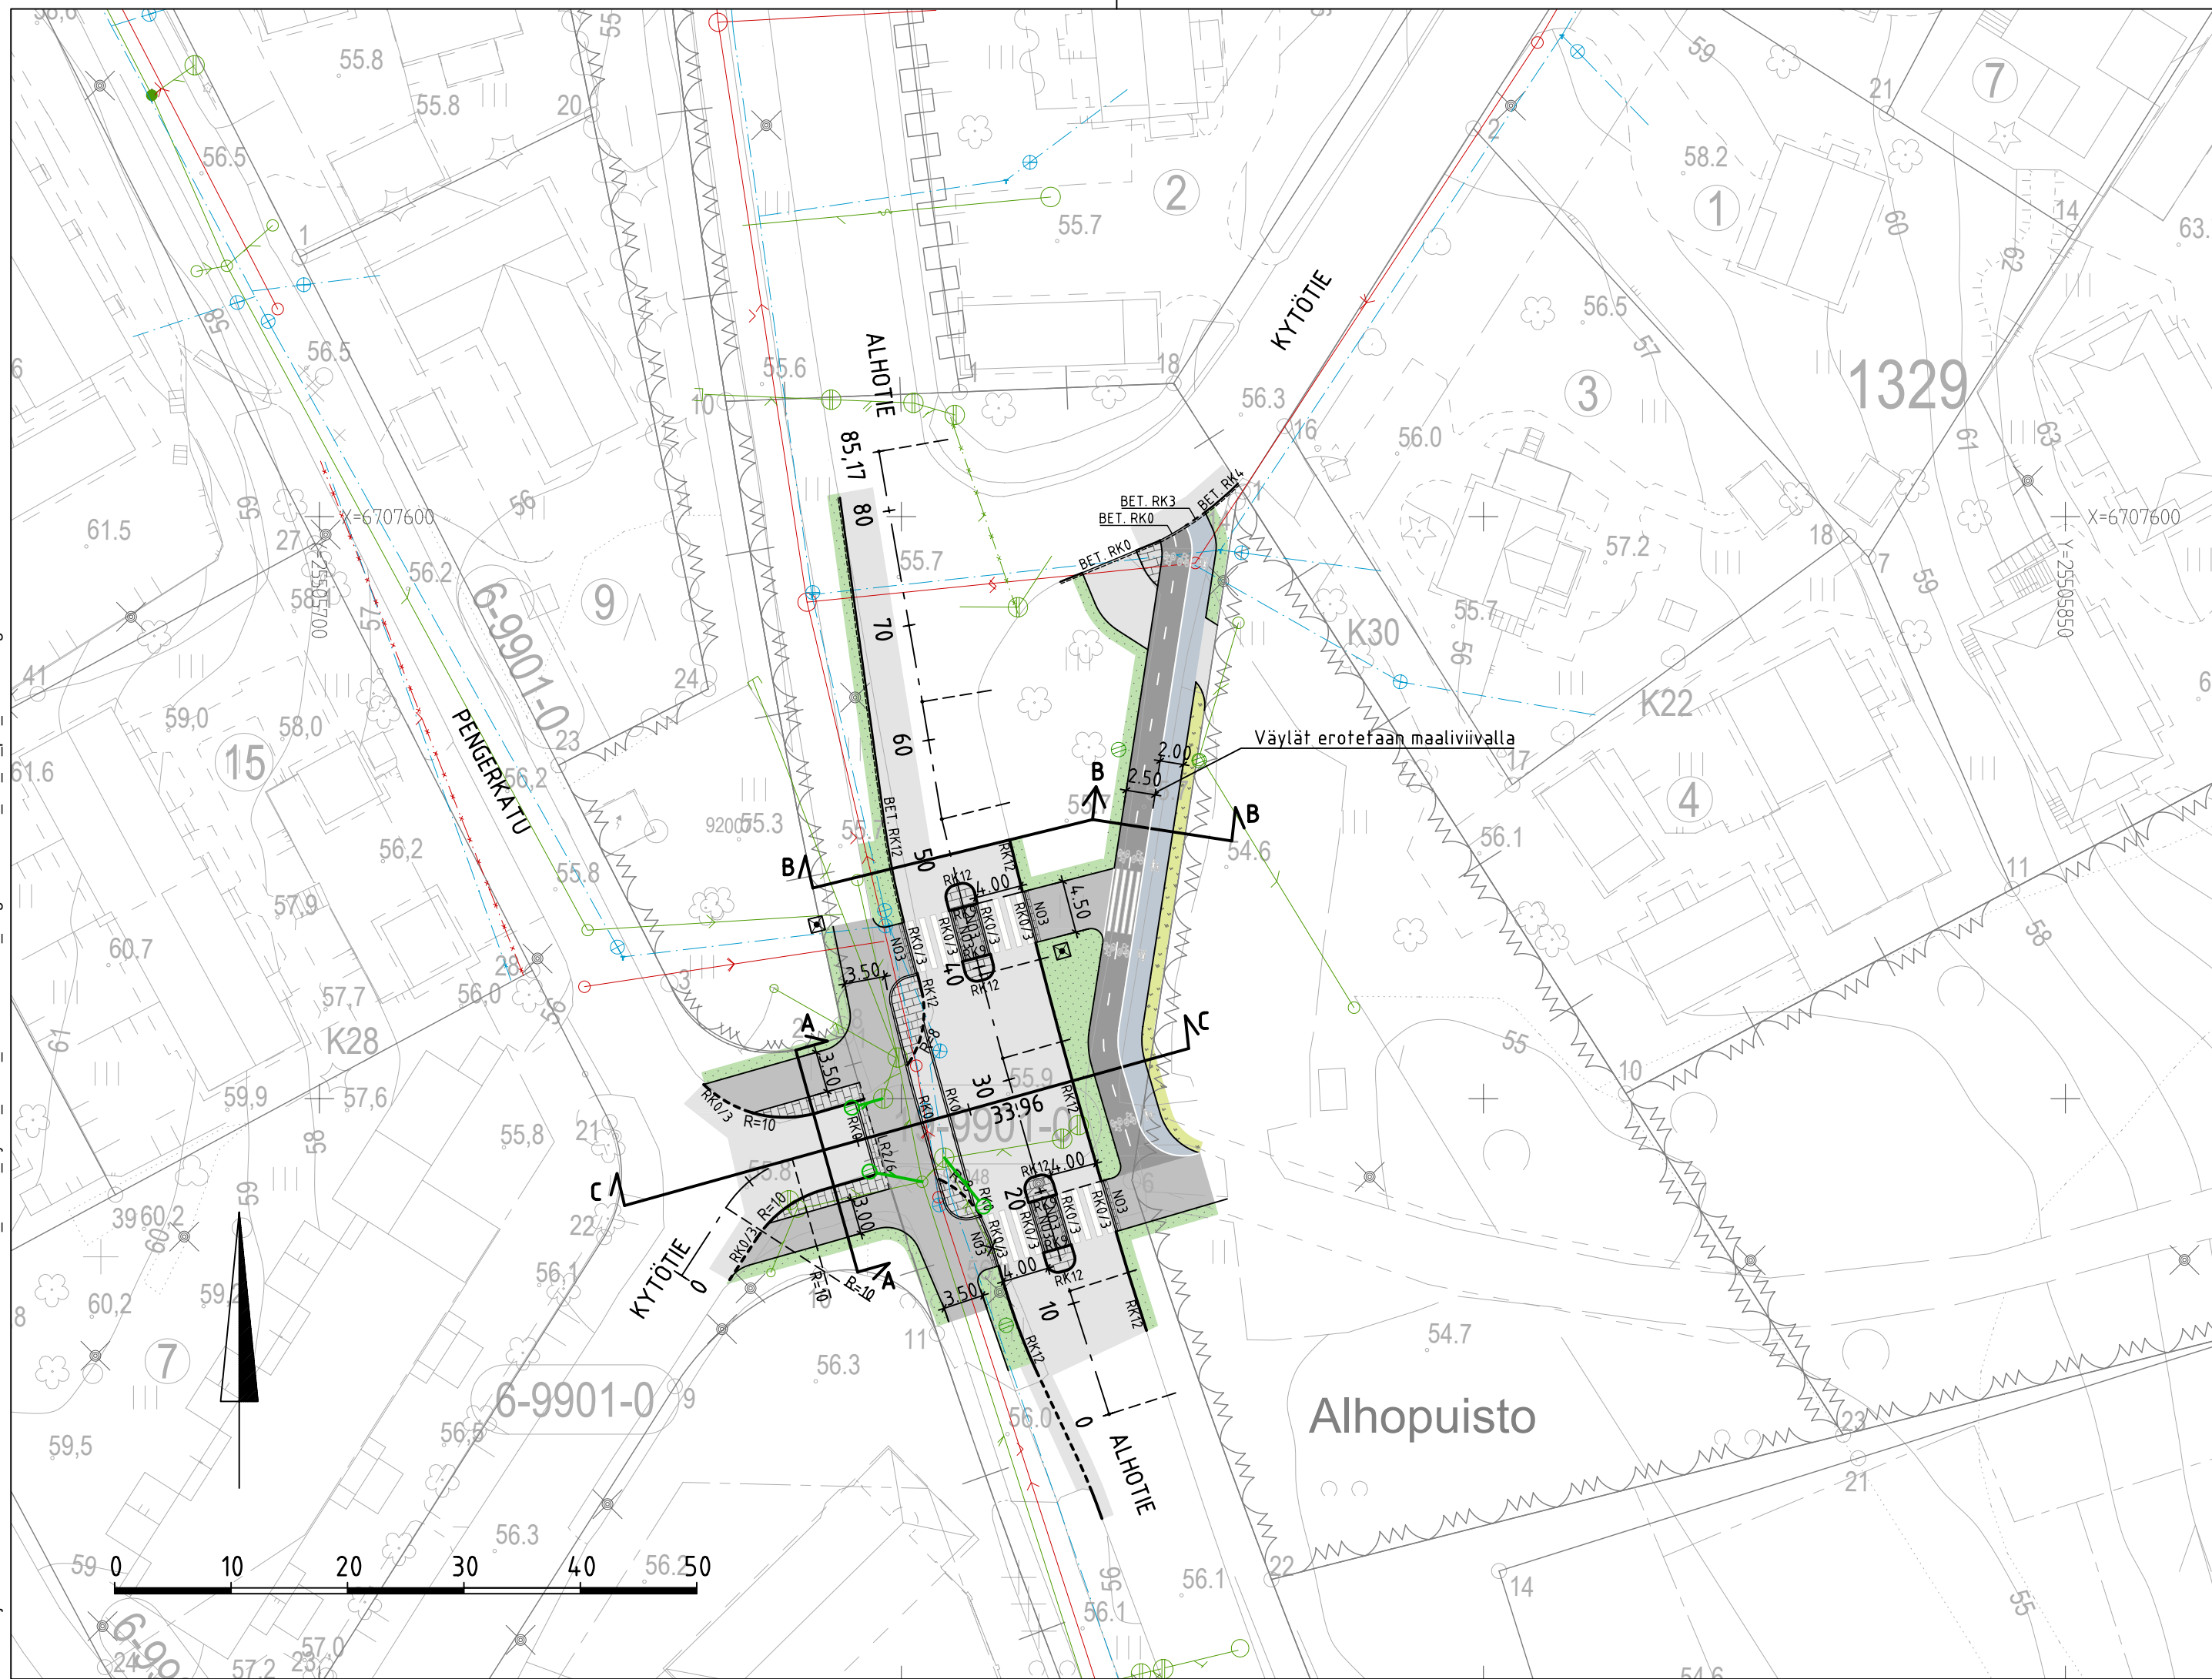

PIIRUSTUSMERKINNÄT

	ajorata		ritiläkaivo, hulevesiviemäri, suunniteltu
	jk+pp-tie		hulevesikaivo, hulevesiviemäri, suunniteltu
	jk-tie, harmaa		ritiläkaivo, hulevesiviemäri, nykyinen
	pp-tie, harmaa		hulevesikaivo, hulevesiviemäri, nykyinen
	betonikivi, harmaa		jätevesikaivo, jätevesiviemäri, nykyinen
	noppakivi, harmaa		vesijohto, nykyinen
	nurmi A3		
	maisemanurmi 1		
	asfaltin reuna		
	reunatuki, betoninen, harmaa		
	madallettu reunatuki, betoninen, harmaa		
	upotettu reunatuki, betoninen, harmaa		
	reunatuki, luonnonkivi, harmaa		
	madallettu reunatuki, luonnonkivi, harmaa		
	upotettu reunatuki, luonnonkivi, harmaa		
	luiskattu reunatuki, luonnonkivi, harmaa		
	nykyinen valaisin		
	uusi valaisin (erillisen suunnitelman mukaan)		

JÄRVENPÄÄN KAUPUNKI KAUPUNKITEKNIikka SUUNNITTELUPALVELUT puh. (09) 27191	PÄIVÄYS	PIIRT.
	SUUNN.	TARK.
Alhotie-Kytötie liikenneturvallisuuden parantaminen Asemapiirustus Rakennussuunnitelma	HYV.	
	MITTAKAAVA	1:500
	PIIRUSTUKSEN N:O	6025-320-1
Korkeustaso N2000, EUREF-FIN-tasokoordinaatio ETRS-GK25	LIITTYY PIIR.N:O	
Ramboll Niemenkatu 73 15140 LAHTI puh. 020 755 611 www.ramboll.fi	PÄIVÄYS	PIIRT. HEIR
	SUUNN.	J. Matilainen
	TARK.	R. Martikainen