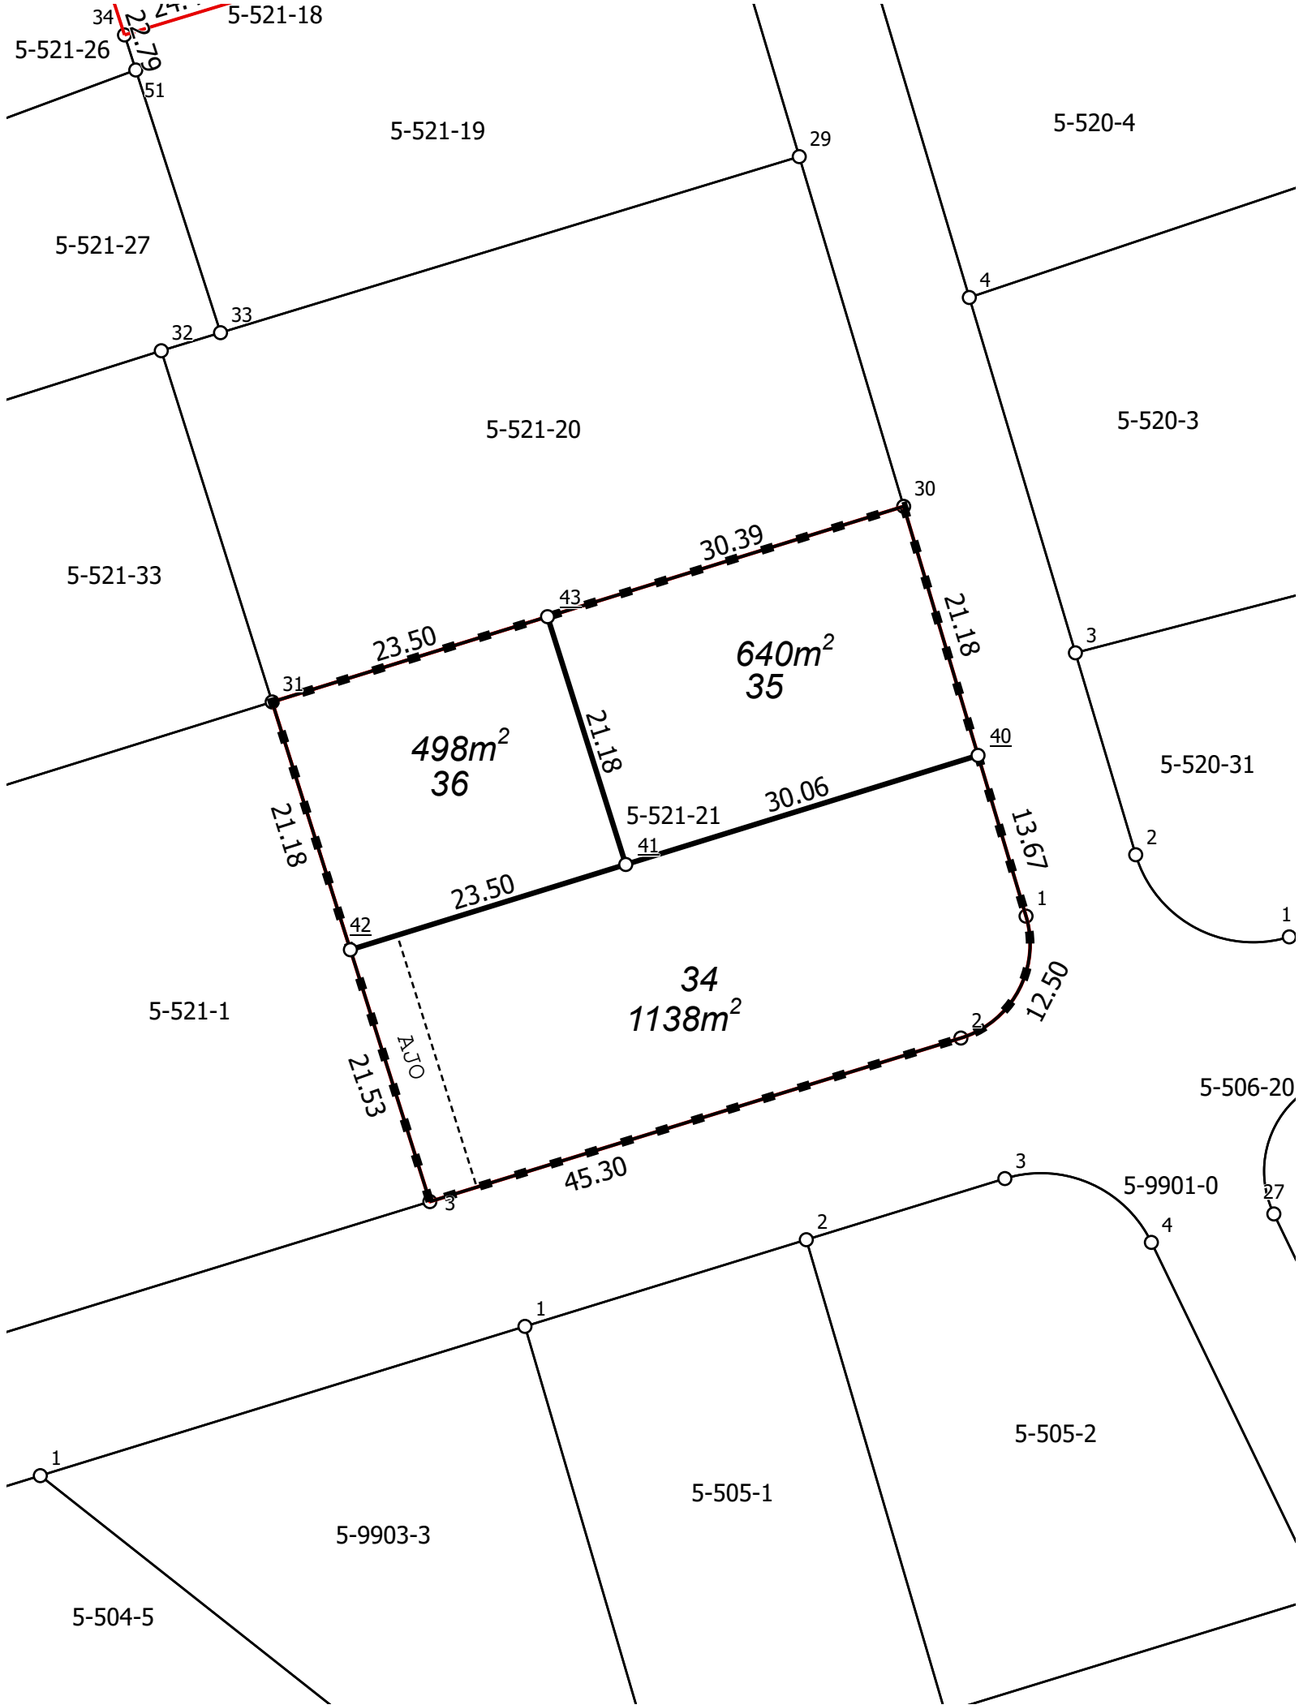


JÄRVENPÄÄN KAUPUNKI **1:500** **Tonttijaon muutos 521/34-36**

Kaupunginosa	5 Kinnari
Kortteli	521
Tontit	34, 35, 36
Vanhat tontit	21
Asemakaava	4/9 / 15.2.1984
Edellinen tonttijako	521/1-21 / 26.02.1962
Tonttijaon laatinut	Erika Märkälä
Maanmittausinsinööri hyväksynyt	

TONTTIEN MUODOSTUMINEN

Tontti	Pinta-ala m2	Kiinteistö / määräala	Osat m2
34	1138	186-5-521-21	1138
35	640	186-5-521-21	640
36	498	186-5-521-21	498

KOORDINAATTILUETTELO / Koordinaattijärjestelmä ETRS-GK25

Piste	I-koordinaatti	P-koordinaatti
1	25505802,343	6706068,955
2	25505797,033	6706059,021
3	25505753,743	6706045,689
30	25505792,369	6706102,353
31	25505740,885	6706086,414
40	25505798,430	6706082,057
41	25505769,711	6706073,166
42	25505747,262	6706066,216
43	25505763,334	6706093,364