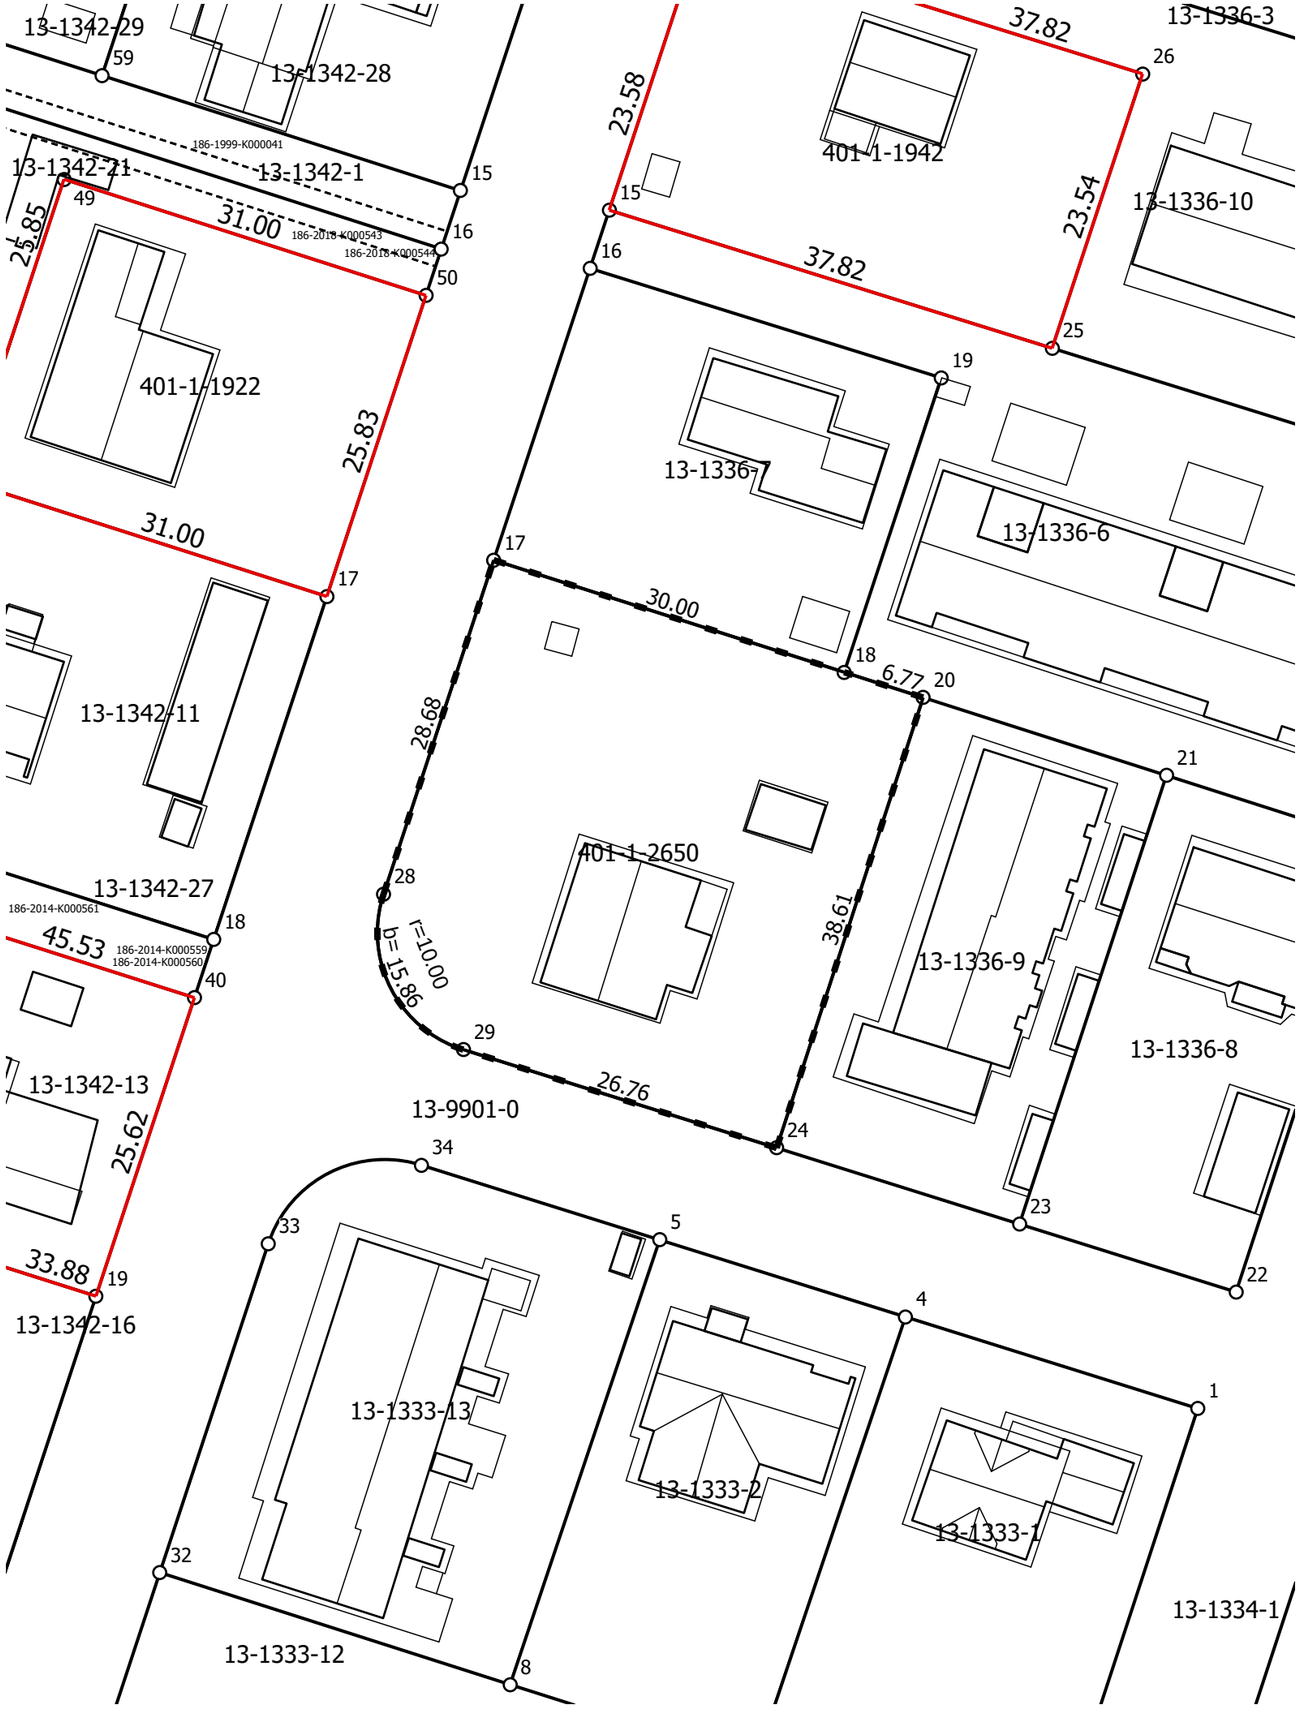

JÄRVENPÄÄN KAUPUNKI **1:500** **Tonttijako** **1336/12**

Kaupunginosa	13 Isokytö
Kortteli	1336
Tontit	12
Vanhat tontit	
Asemakaava	13/4 / 6.9.1982
Edellinen tonttijako	
Tonttijaon laatinut	Ville Vistbacka 14.6.2024
Kiinteistöinsinööri hyväksynyt	Ville Vistbacka

TONTTIEN MUODOSTUMINEN

Tontti	Pinta-ala m2	Kiinteisto / määräala	Osat m2
12	1404	186-401-1-2650	1404

KOORDINAATTILUETTELO / Koordinaattijärjestelmä ETRS-GK25

Piste	I-koordinaatti	P-koordinaatti
17	25505969,434	6708022,927
18	25505998,003	6708013,784
20	25506004,450	6708011,721
24	25505992,492	6707975,020
28	25505960,452	6707995,699
29	25505966,957	6707983,025