


VESIJOHTO, LAEN KORKEUS, MITAT
 AINE, PAINELUOKKA
 PAALU
 SADEVESIVIEMÄRI, SISÄPUTKEN KORKEUS
 MITAT, AINE, LIITOSTAPA, LUJUUSLUOKKA
 PAALU, KAIVOVÄLI JA KALTEVUUS
 JÄTEVESIVIEMÄRI, SISÄPUTKEN KORKEUS
 MITAT, AINE, LIITOSTAPA, LUJUUSLUOKKA
 PAALU, KAIVOVÄLI JA KALTEVUUS
 PUTKIEN PERUSTAMISTAPA
 KAIVANTO
 PÄÄLLYSRAKENNE
 MATKA
 KALTEVUUS / PYÖRISTYSSÄDE
 TASAUSVIIVAN KORKEUS
 MAANPINNAN KORKEUS
 PAALUTUS
 KAAREVUUS
 SIVUKALTEVUUS

VESIJOHTO, LAEN KORKEUS, MITAT
 AINE, PAINELUOKKA
 PAALU
 SADEVESIVIEMÄRI, SISÄPUTKEN KORKEUS
 MITAT, AINE, LIITOSTAPA, LUJUUSLUOKKA
 PAALU, KAIVOVÄLI JA KALTEVUUS
 JÄTEVESIVIEMÄRI, SISÄPUTKEN KORKEUS
 MITAT, AINE, LIITOSTAPA, LUJUUSLUOKKA
 PAALU, KAIVOVÄLI JA KALTEVUUS
 PUTKIEN PERUSTAMISTAPA
 KAIVANTO
 PÄÄLLYSRAKENNE
 MATKA
 KALTEVUUS / PYÖRISTYSSÄDE
 TASAUSVIIVAN KORKEUS
 MAANPINNAN KORKEUS
 PAALUTUS
 KAAREVUUS
 SIVUKALTEVUUS

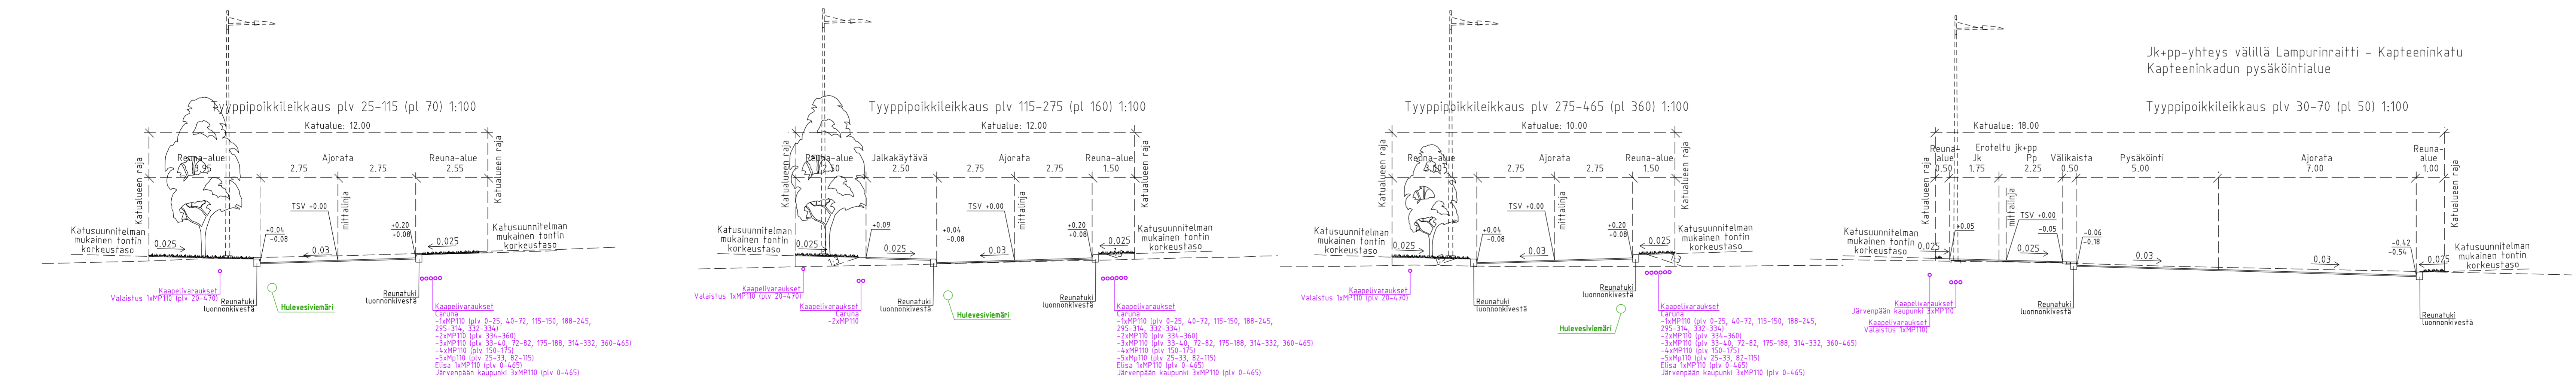

A Operoittajapöytäkirja muistio		27.11.2023	L. Hult
JÄRVENPÄÄN KAUPUNKI KAUPUNKITEKNIIKKA SUUNNITTELUPALVELUT Seutulantie 12 04400 Järvenpää puh. (09) 27191		PÄÄVÄYS	PIIRT.
KAPTEENINKATU, PYSÄKÖINTIALUE, JK+PP: LAMPURINRAITTI-KAPTEENINKATU KATUSUUNNITELMA Pituusleikkaus, tyypipoikkileikkaus		TARK.	
Karkeustaso N2000, EUREF-FIN-tasokoordinaatio ETRS-GK25		HYV.	
		MITTAKAAVA	1:1000/1:100, 1:100
		PIRUSTUKSEN N:O	
		LIITYTY PIRAN:O	
		PÄIVÄYS	1.6.2023
		SUUNN.	L. Hult
		TARK.	A. Kosonen