


L:\1500131766_Ainolan_aluekeskus\729_Ainolan_aluekeskus\4_Suunnitelmat\Vaimiit200_Katu_PuistoPirstukset\DWG\5870-340-1_aspiri_Ilkoti_Ainolan_aluekeskus.dwg

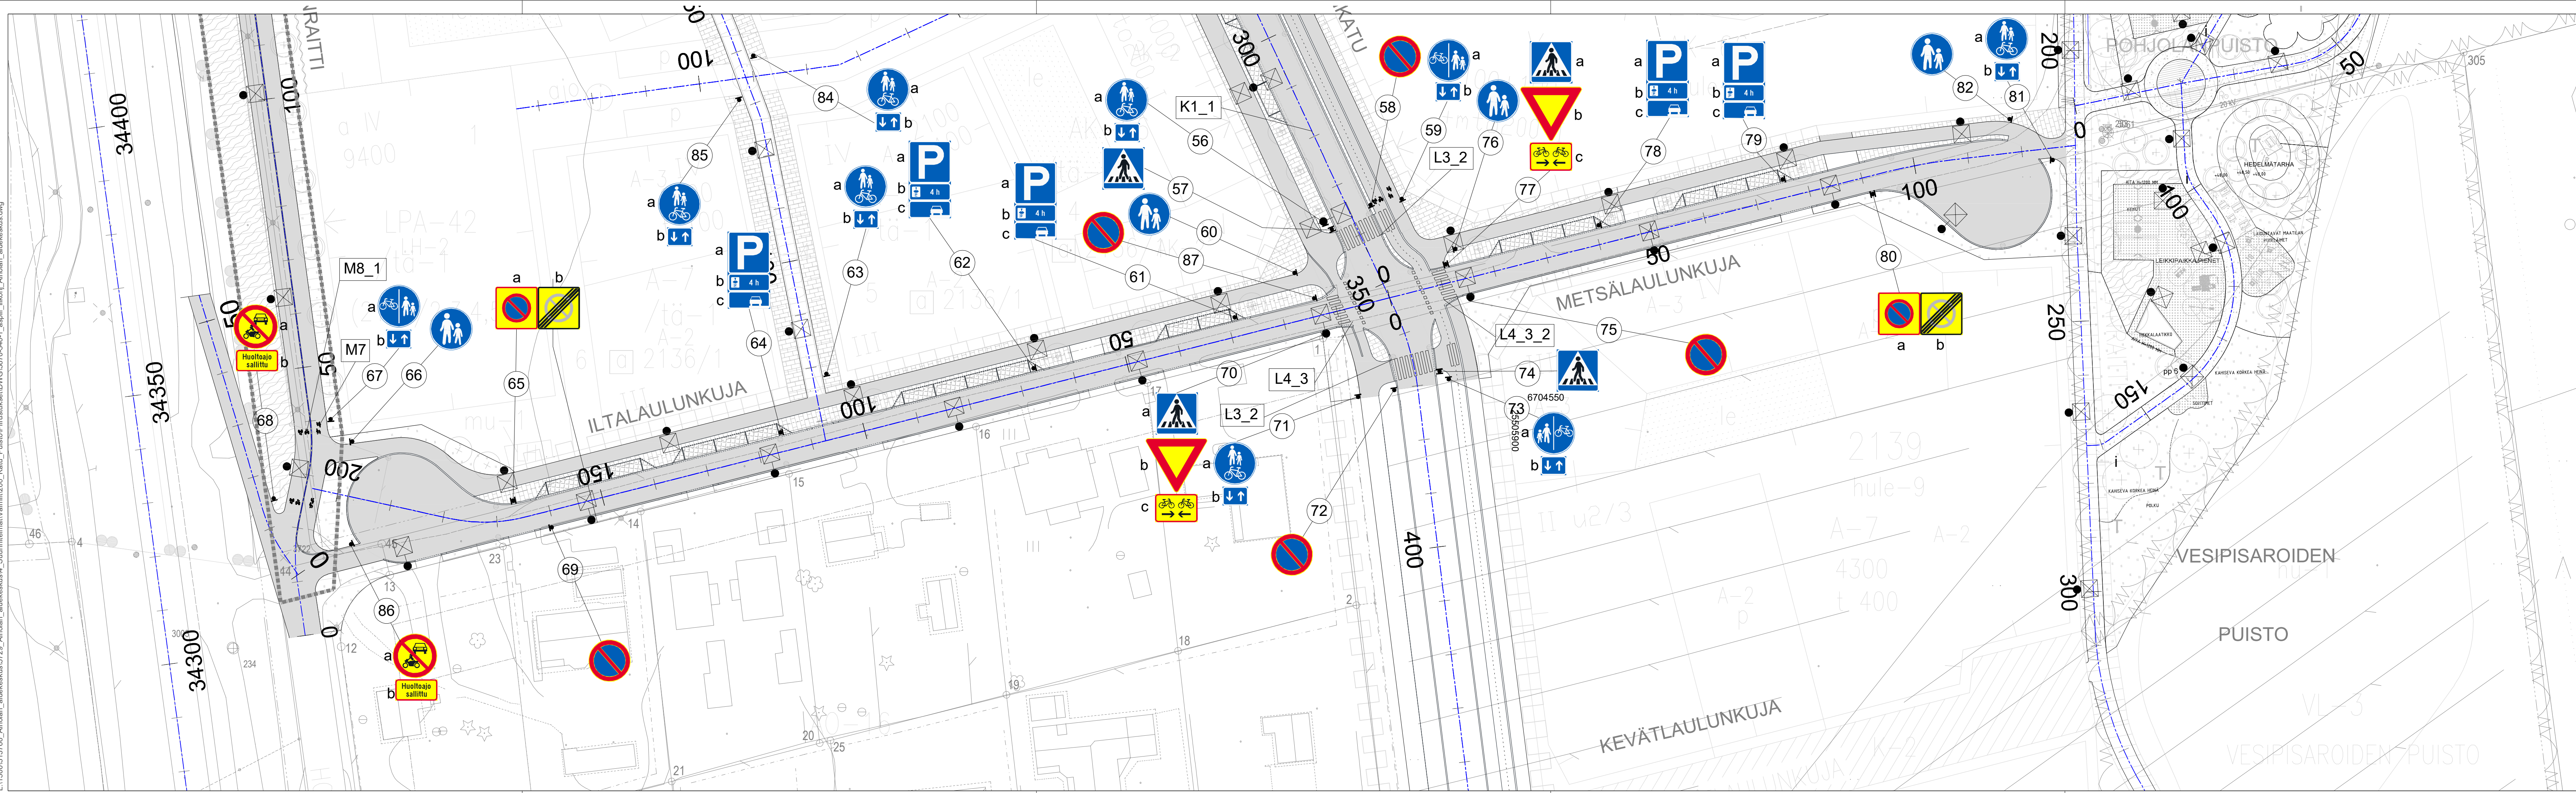

TIEMERKINNÄT

Tunnus	Merkintä	Mitoitus			HUOM.
		Viiva	Väli	Lev.	
K1_1	Keskiviiva	1,0	3,0	0,1	Massa
K3_1	Sulkuviiva			0,1	Massa
L3_2	Suojatie	4,0	0,5	0,5	Upotettu merkintä
L4_3	Suojatie ja pyörätien jatke rinnakkain	2,0	0,5/2,0	0,5	Upotettu merkintä
L4_3_2	Suojatie ja pyörätien jatke rinnakkain	2,5	0,5/2,8	0,5	Upotettu merkintä
L5_2	Töyssy				Harmaa/musta noppakivi
		Pituus	Korkeus	Lev.	
M7	Jalankulkija	1,0		1,0	Upotettu merkintä Normaalikoko
M8-1	Pyöräilijä	1,0		1,0	Upotettu merkintä Normaalikoko
M12	Invalidin ajoneuvo	1,0		0,85	Massa
M15	Lataus		2,7	1,0	Massa

JÄRVENPÄÄN KAUPUNKI
 KAUPUNKITEKNIikka
 SUUNNITTELU PALVELUT
 Seutulantie 12, 04400 Järvenpää puh. (09) 27191

Ainolan aluekeskus, pohjoinen osa 2
 Viulukonserttonkatu plv 300 373, Jokamiehenraitti plv 0 -100, Iltalaulunpolku plv 50 - 125, Iltalaulunkuja ja Metsälaulunkuja
Asemapiirustus, liikenteenohjaus

Korkeustaso N2000, EUREF-FIN-tasokoordinaatio ETRS-GK25

wsp WSP
 Kivihaaranenki 1 D
 90220 Oulu, puh. 0207 864 12

PÄIVÄYS 28.2.2022
 SUUNN.
 TARK.
 HYV.

PIIRT.

MITTAKAAVA 1:500

PIIRUSTUKSEN N:O 5870-340-2

LIITTYÄ PIIR.N:O

PÄIVÄYS
 SUUNN.
 TARK.