


ASEMAPIIRROS 1:200





kaupunginosa/kylä 12	kortteli/tila	tonniti/mo	rakennusluvan tunnus	ratu
rakennustoimenpide Uudisrakennus			piirustuslaji PÄÄPIIRUSTUS	juoks. nro
rakennuskohteen nimi ja osoite Kahvila Ranta Rantapuisto Järvenpää			piirustuksen sisältö Asemapiirros	mittakaava 1:200
suunnittelija Arkkitehtitoimisto Heikki Viiri Oy Fredrikinkatu 47 A, 00100 Helsinki			tiedosto 209 Cafe Rantapuisto_versio 4.pln	
040 503 3008 / heikki.viiri@arkhv.fi				suun.ala / työnro - piir.nro - muutos
vastuullinen suunnittelija / allekirjoitus Heikki Viiri, arkkitehti SAFA			päiväys 6.4.2021	ARK/209 - 100

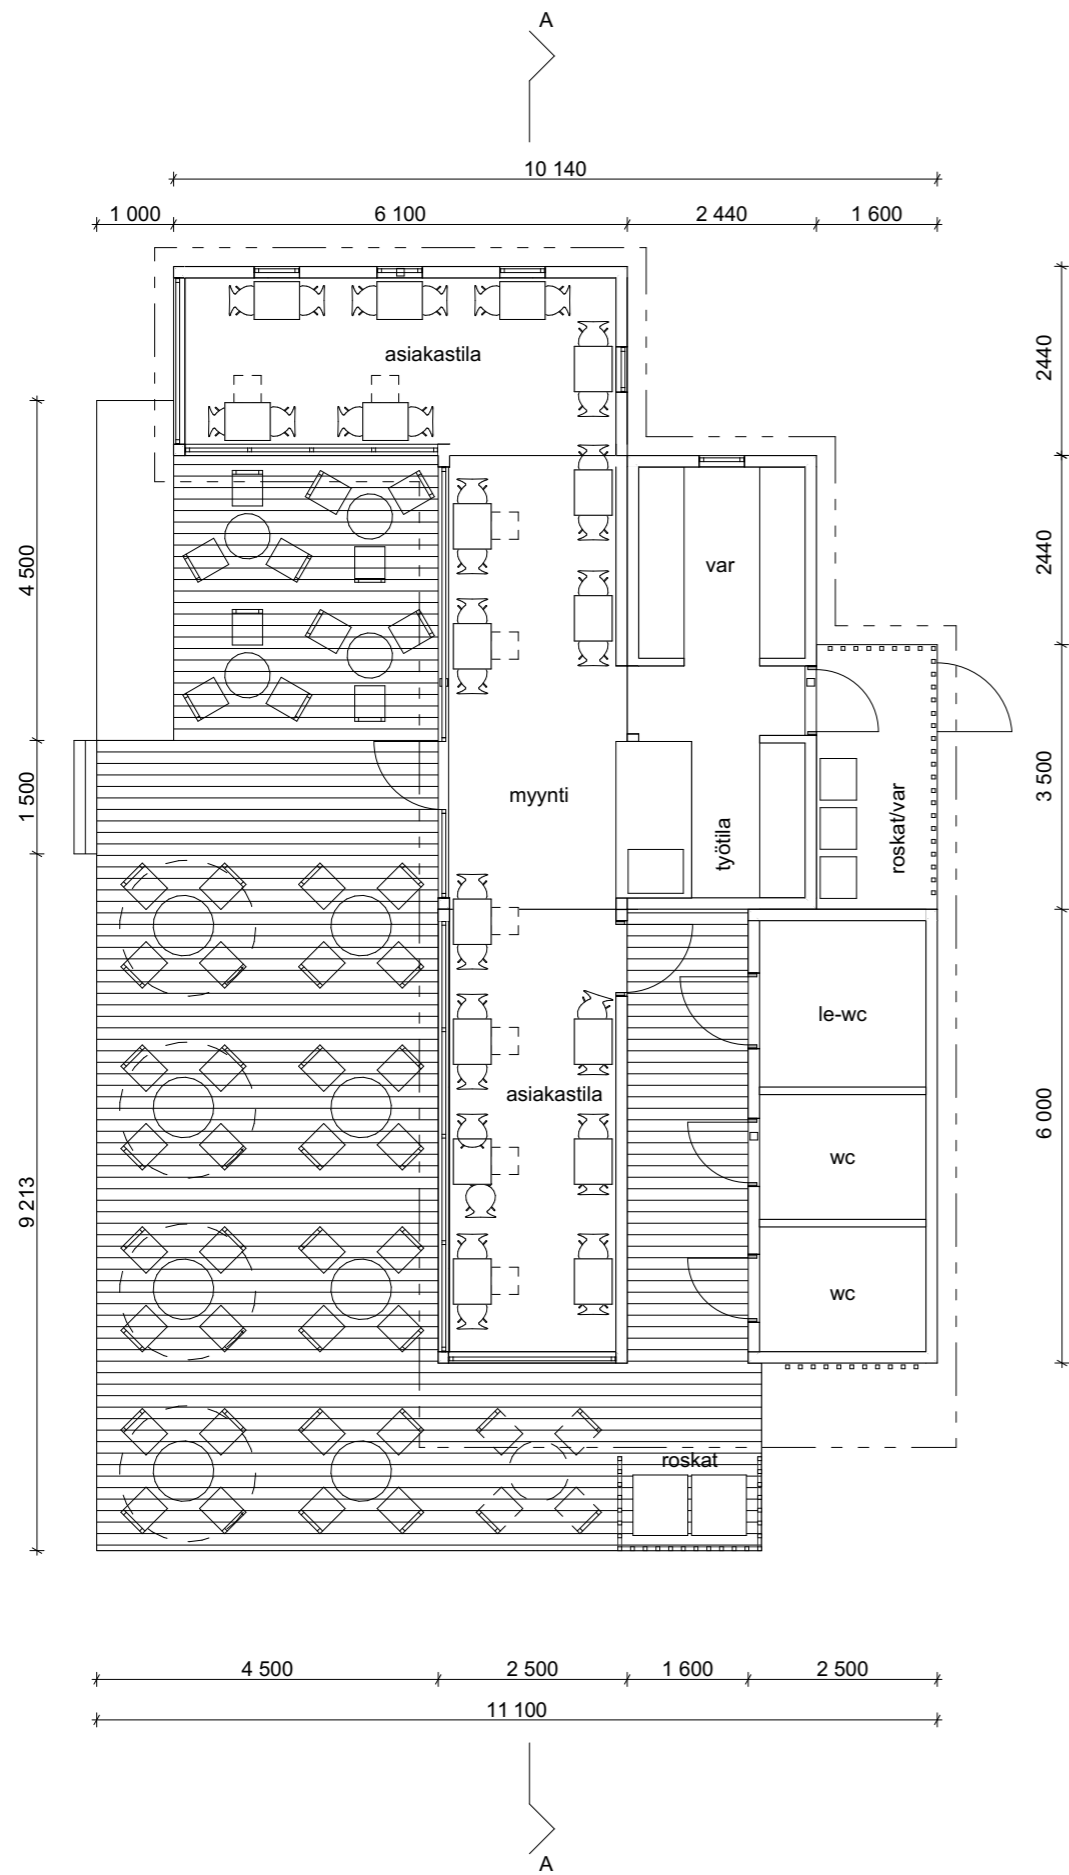

kaupunginosa/kylä 12	kortteli/tila	tontti/rno	rakennusluvan tunnus	ratu
rakennustoimenpide Uudisrakennus			piirustuslaji PÄÄPIIRUSTUS	juoks. nro
rakennuskohteen nimi ja osoite Kahvila Ranta Rantapuisto Järvenpää			piirustuksen sisältö Pohjapiirros	mittakaava 1:100
suunnittelija Arkkititehtimistö Heikki Viiri Oy Fredrikinkatu 47 A, 00100 Helsinki 040 503 3008 / heikki.viiri@arkhv.fi vastuullinen suunnittelija / allekirjoitus Heikki Viiri, arkkitehti SAFA			tiedosto 209 Cafe Rantapuisto_versio 4.pln	suun.ala / työnro - piir.nro - muutos päiväys 6.4.2021
				ARK/209 - 101

materiaalit


- | | |
|----------------------|---------------------------------|
| 1. teräs, valkoinen | 5. mekaaninen ikkunavarjostin |
| 2. puurimoitus | 6. puurakenteinen terassi |
| 3. lasi | 7. nimikyltti |
| 4. kennolely, kirkas | 8. rimoitettu liukuovi ja kisko |

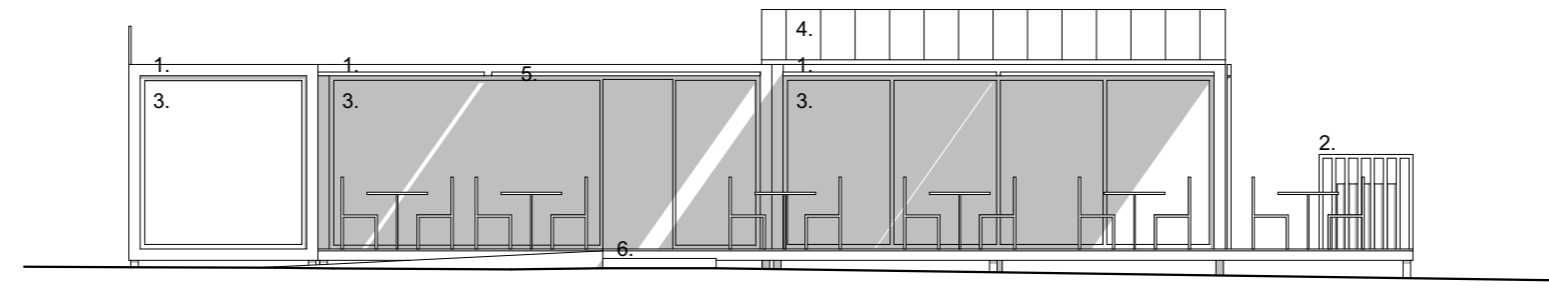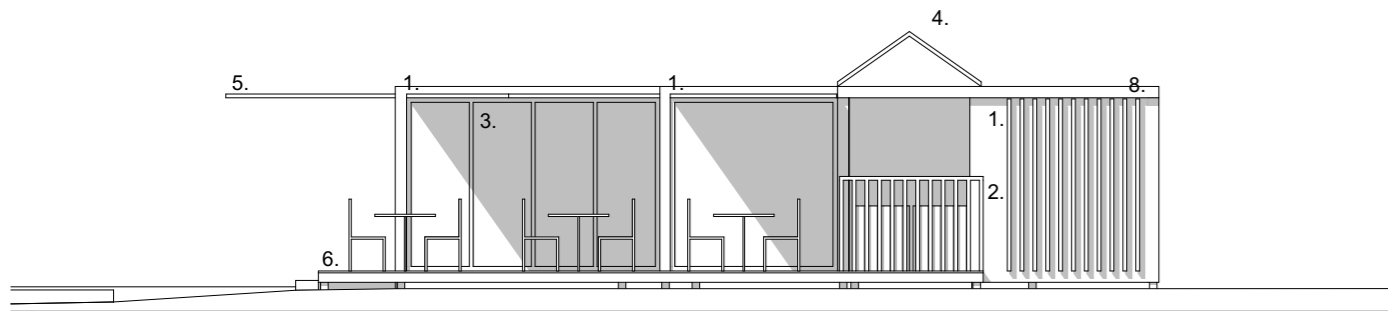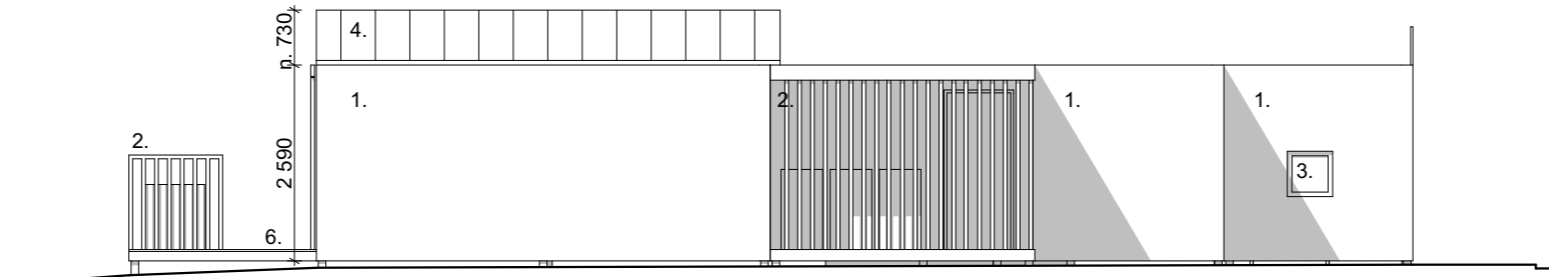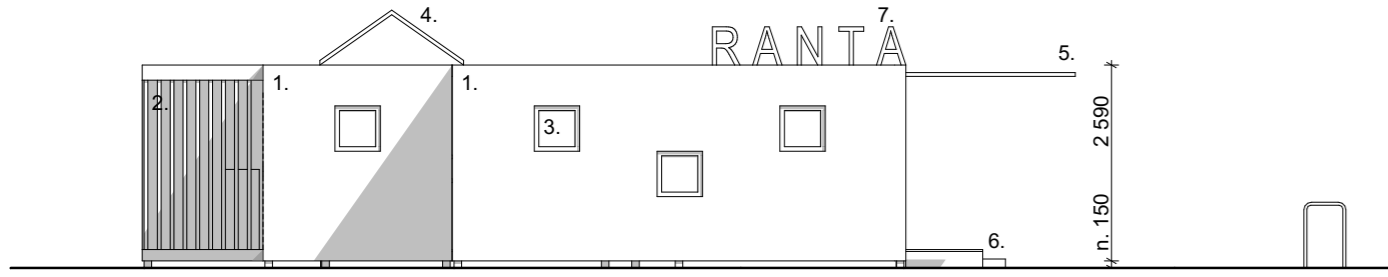

kaupunginosa/kylä 12	kortteli/tila	tonntti/mo	rakennusluvan tunnus	ratu
rakennustoimenpide Uudisrakennus			piirustuslaji PÄÄPIIRUSTUS	juoks. nro
rakennuskohteen nimi ja osoite Kahvila Ranta Rantapuisto Järvenpää			piirustuksen sisältö Julkisivu luoteeseen, Julkisivu koilliseen, Julkisivu kaakkoon, Julkisivu lounaaseen	mittakaava 1:100
suunnittelija Arkkitehtitoimisto Heikki Viiri Oy Fredrikinkatu 47 A, 00100 Helsinki			tiedosto 209 Cafe Rantapuisto_versio 4.pln	
040 503 3008 / heikki.viiri@arkhv.fi				suun.ala / työnro - piir.nro - muutos
vastuullinen suunnittelija / allekirjoitus Heikki Viiri, arkkitehti SAFA			päiväys 6.4.2021	ARK/209 - 103

RANTAPAVILIONKI



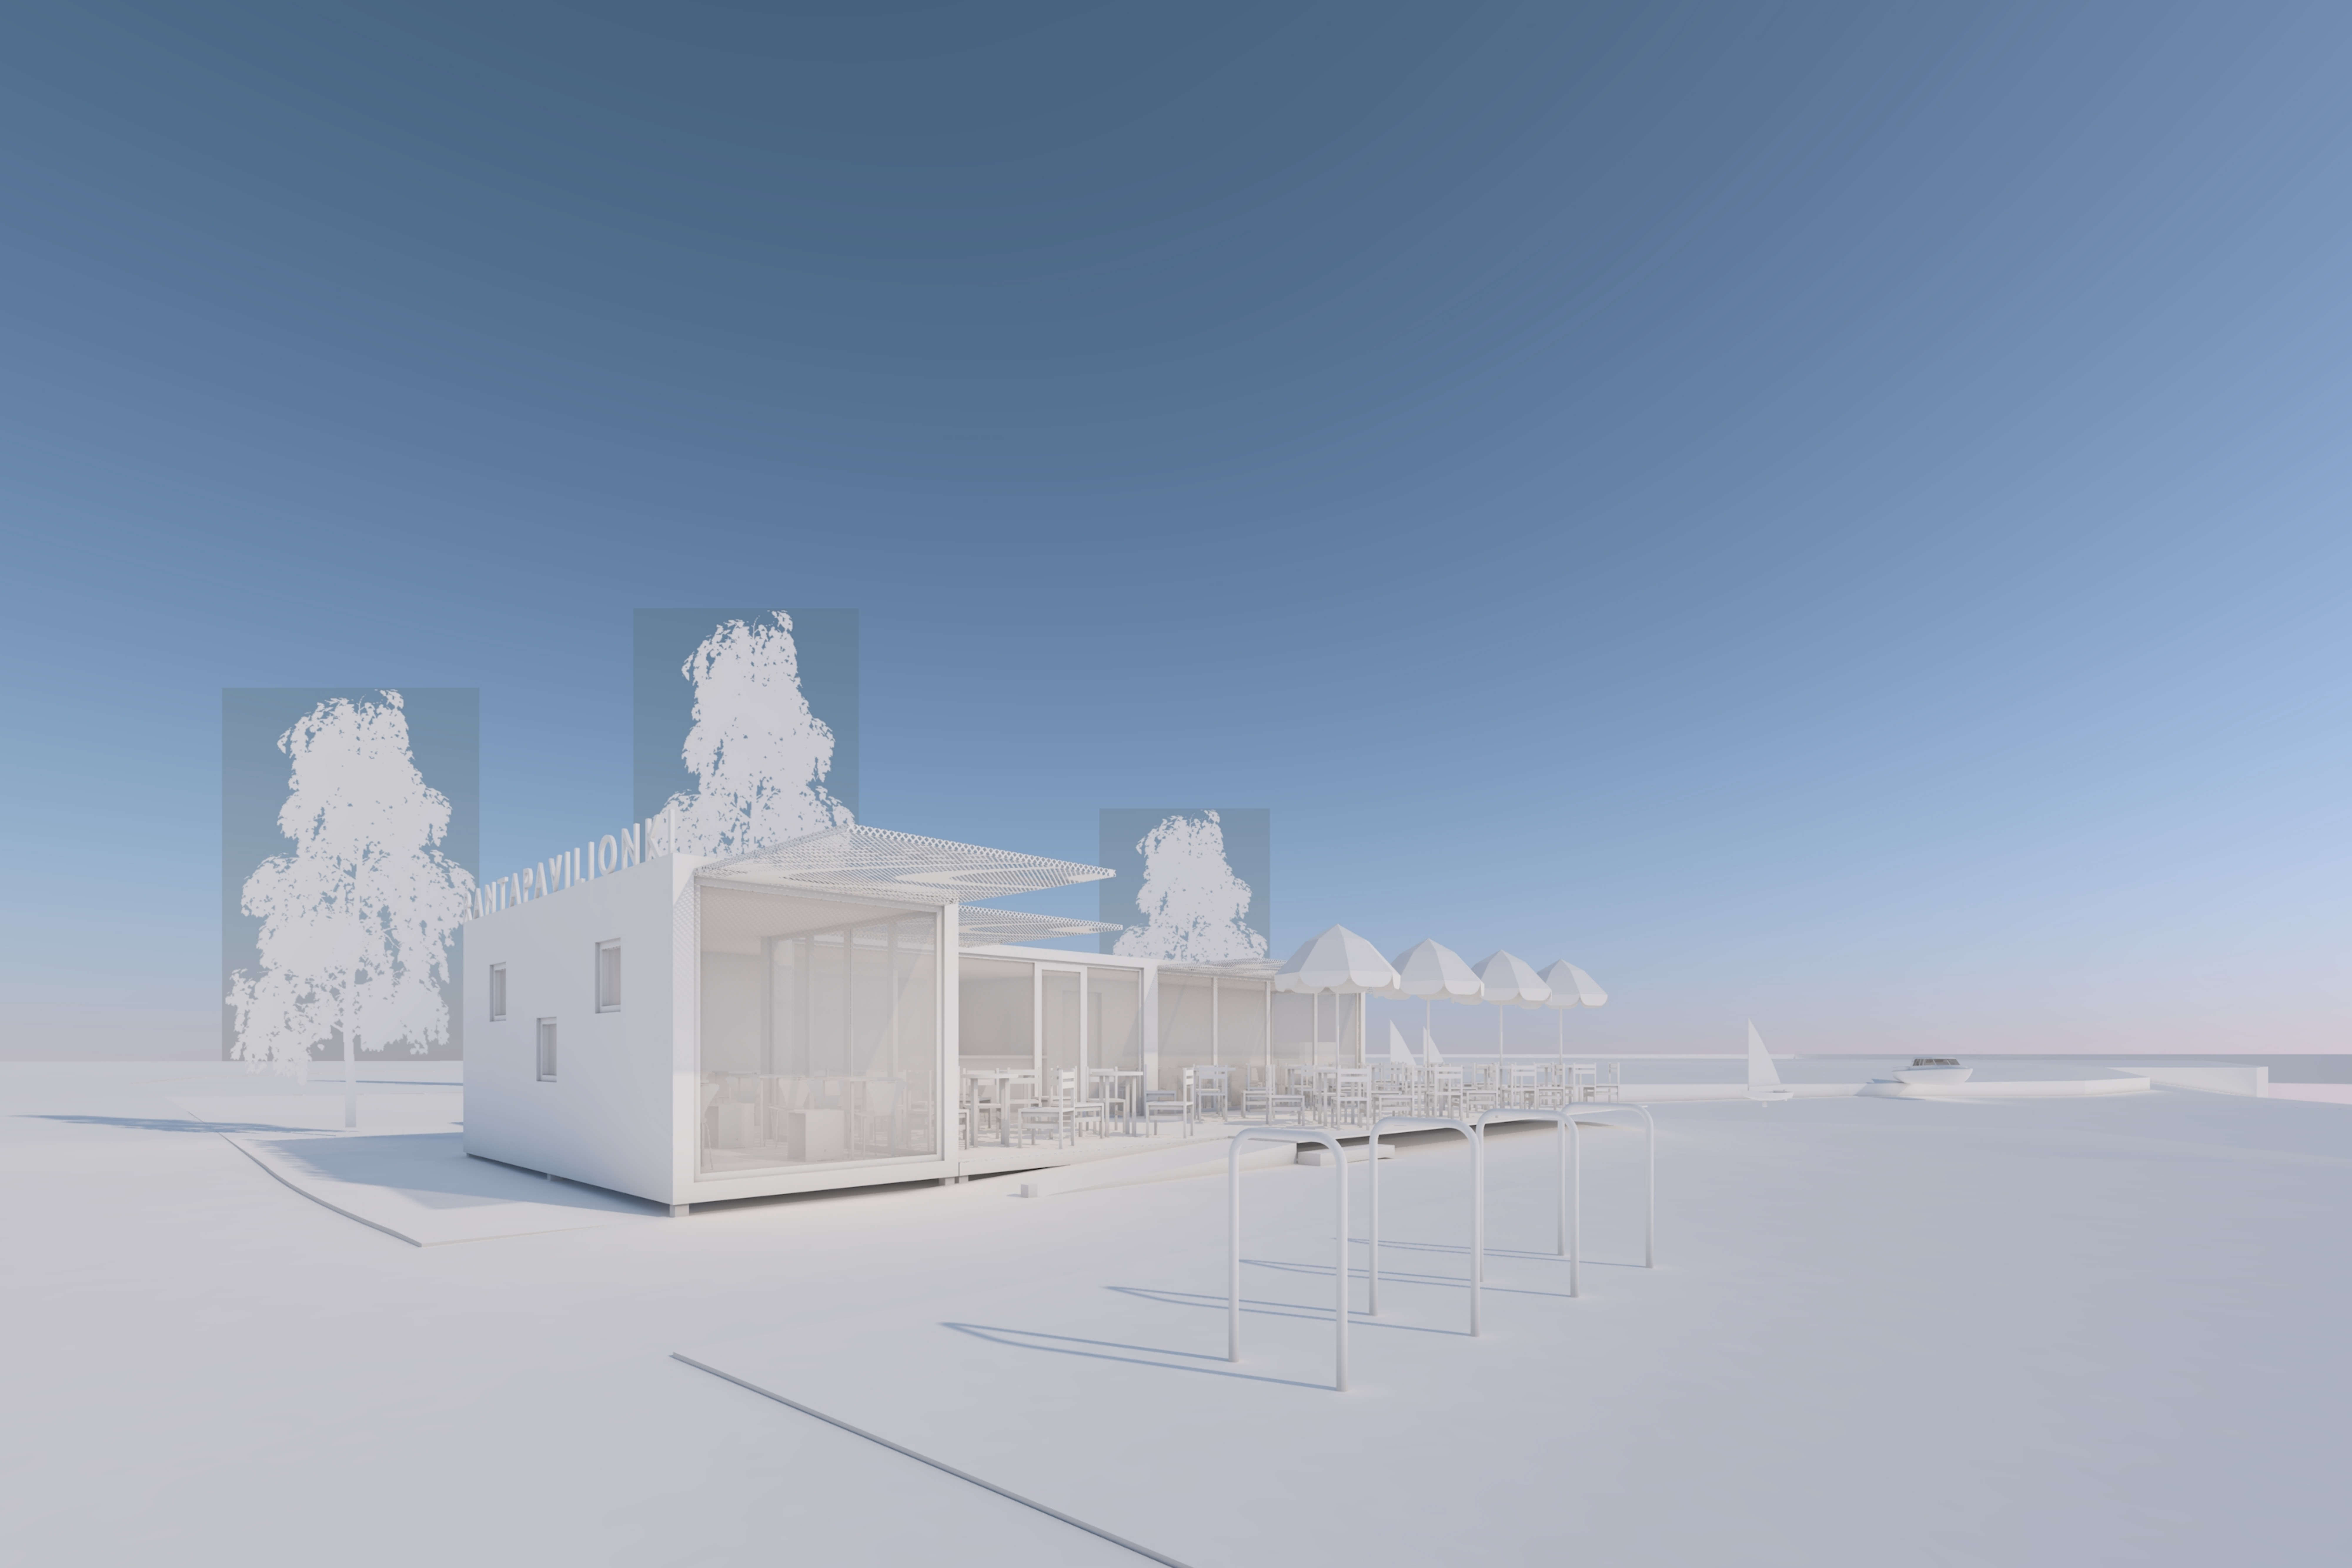

SANTAPAVILIONKI



