


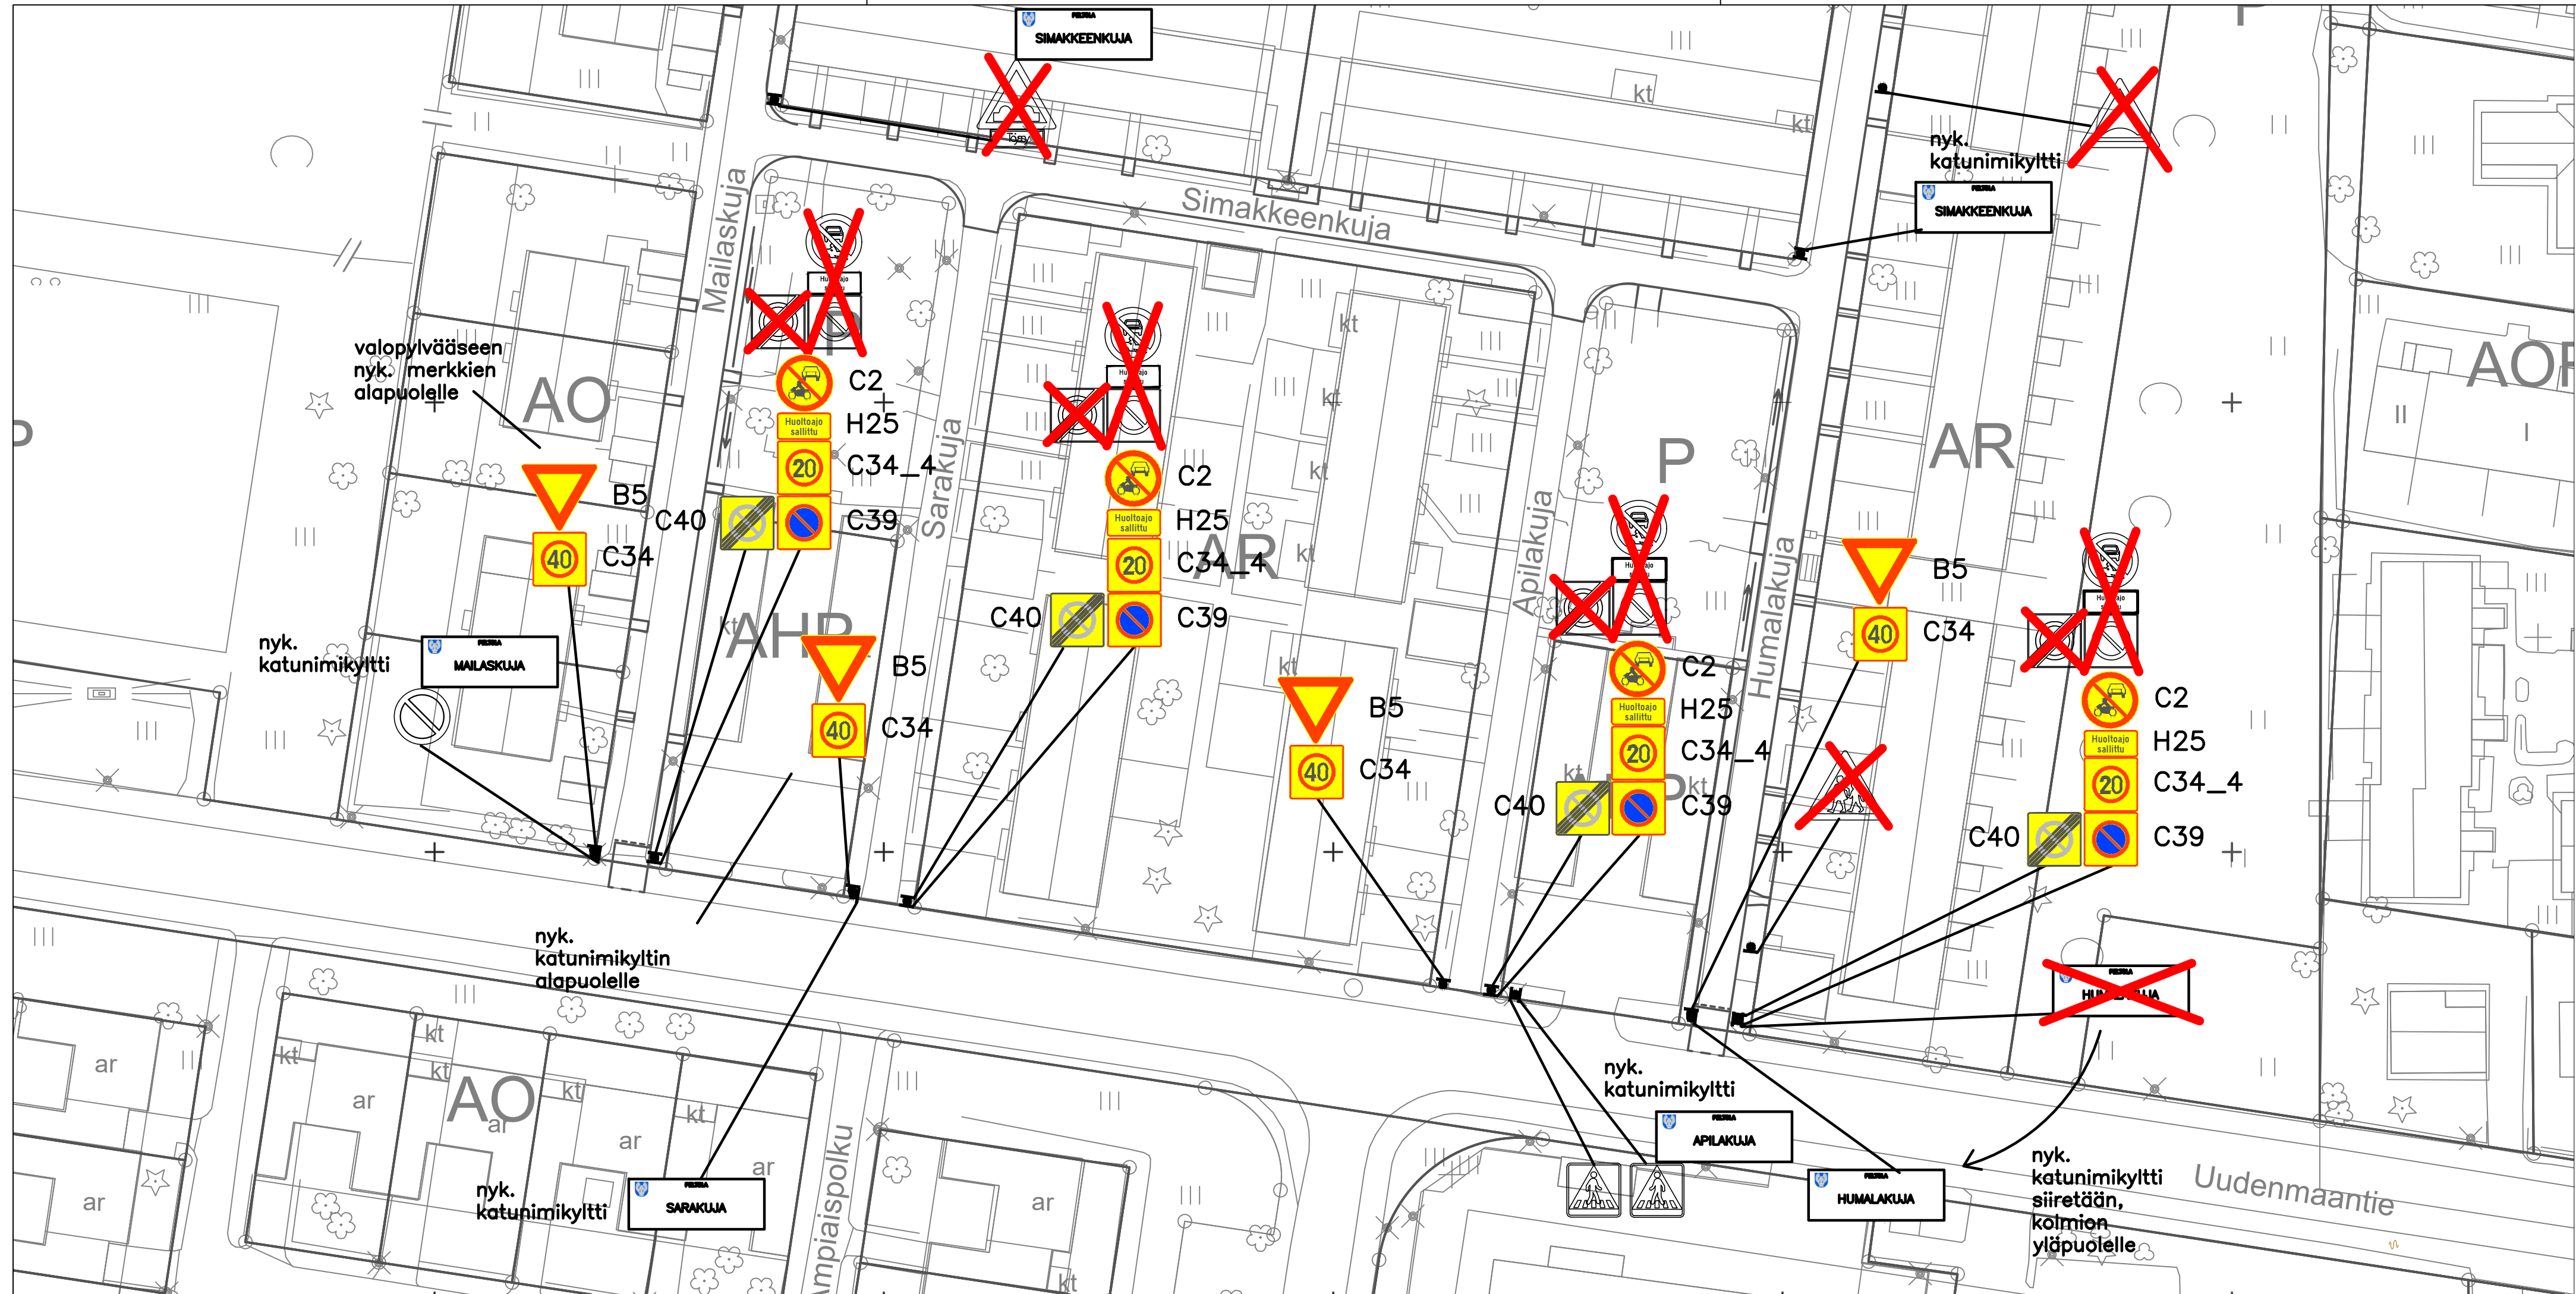

-  Uusi liikennemerkki
-  Nyk. säilytettävä liikennemerkki
-  Nyk. poistettava liikennemerkki

Alltime ei toteuta tätä suunnitelmaa
Liikennemerkkien asennuksessa noudatetaan
ohjetta Liikennemerkkien rakenne ja pystytys
(Väylävirasto 2013)

MUUTOS		PÄIVÄYS 26.6.2025	PIIRT. MKa
 JÄRVENPÄÄN KAUPUNKI KAUPUNKIKEHITYS KAAVOITUS JA LIIKENNE Sibeliuksenkatu 8 04401 Järvenpää puh. (09) 27191		SUUNN. Mikko Kaukinen	
		TARK.	
		HYV.	
Laurila II Liikenteenohjaussuunnitelma		MITTAKAAVA 1:500	
		PIIRUSTUKSEN N:O 6053-340-1	
Korkeustaso N 2000 , EUREF-FIN-tasokoordinaatisto ETRS-GK25		LIITTY PIIR.N:O	