

# **Seurakuntaopisto, Järvenpään kampus**


Luonnos

21.4.2021

**OOPEAA**

L2

## Asemapiirustus

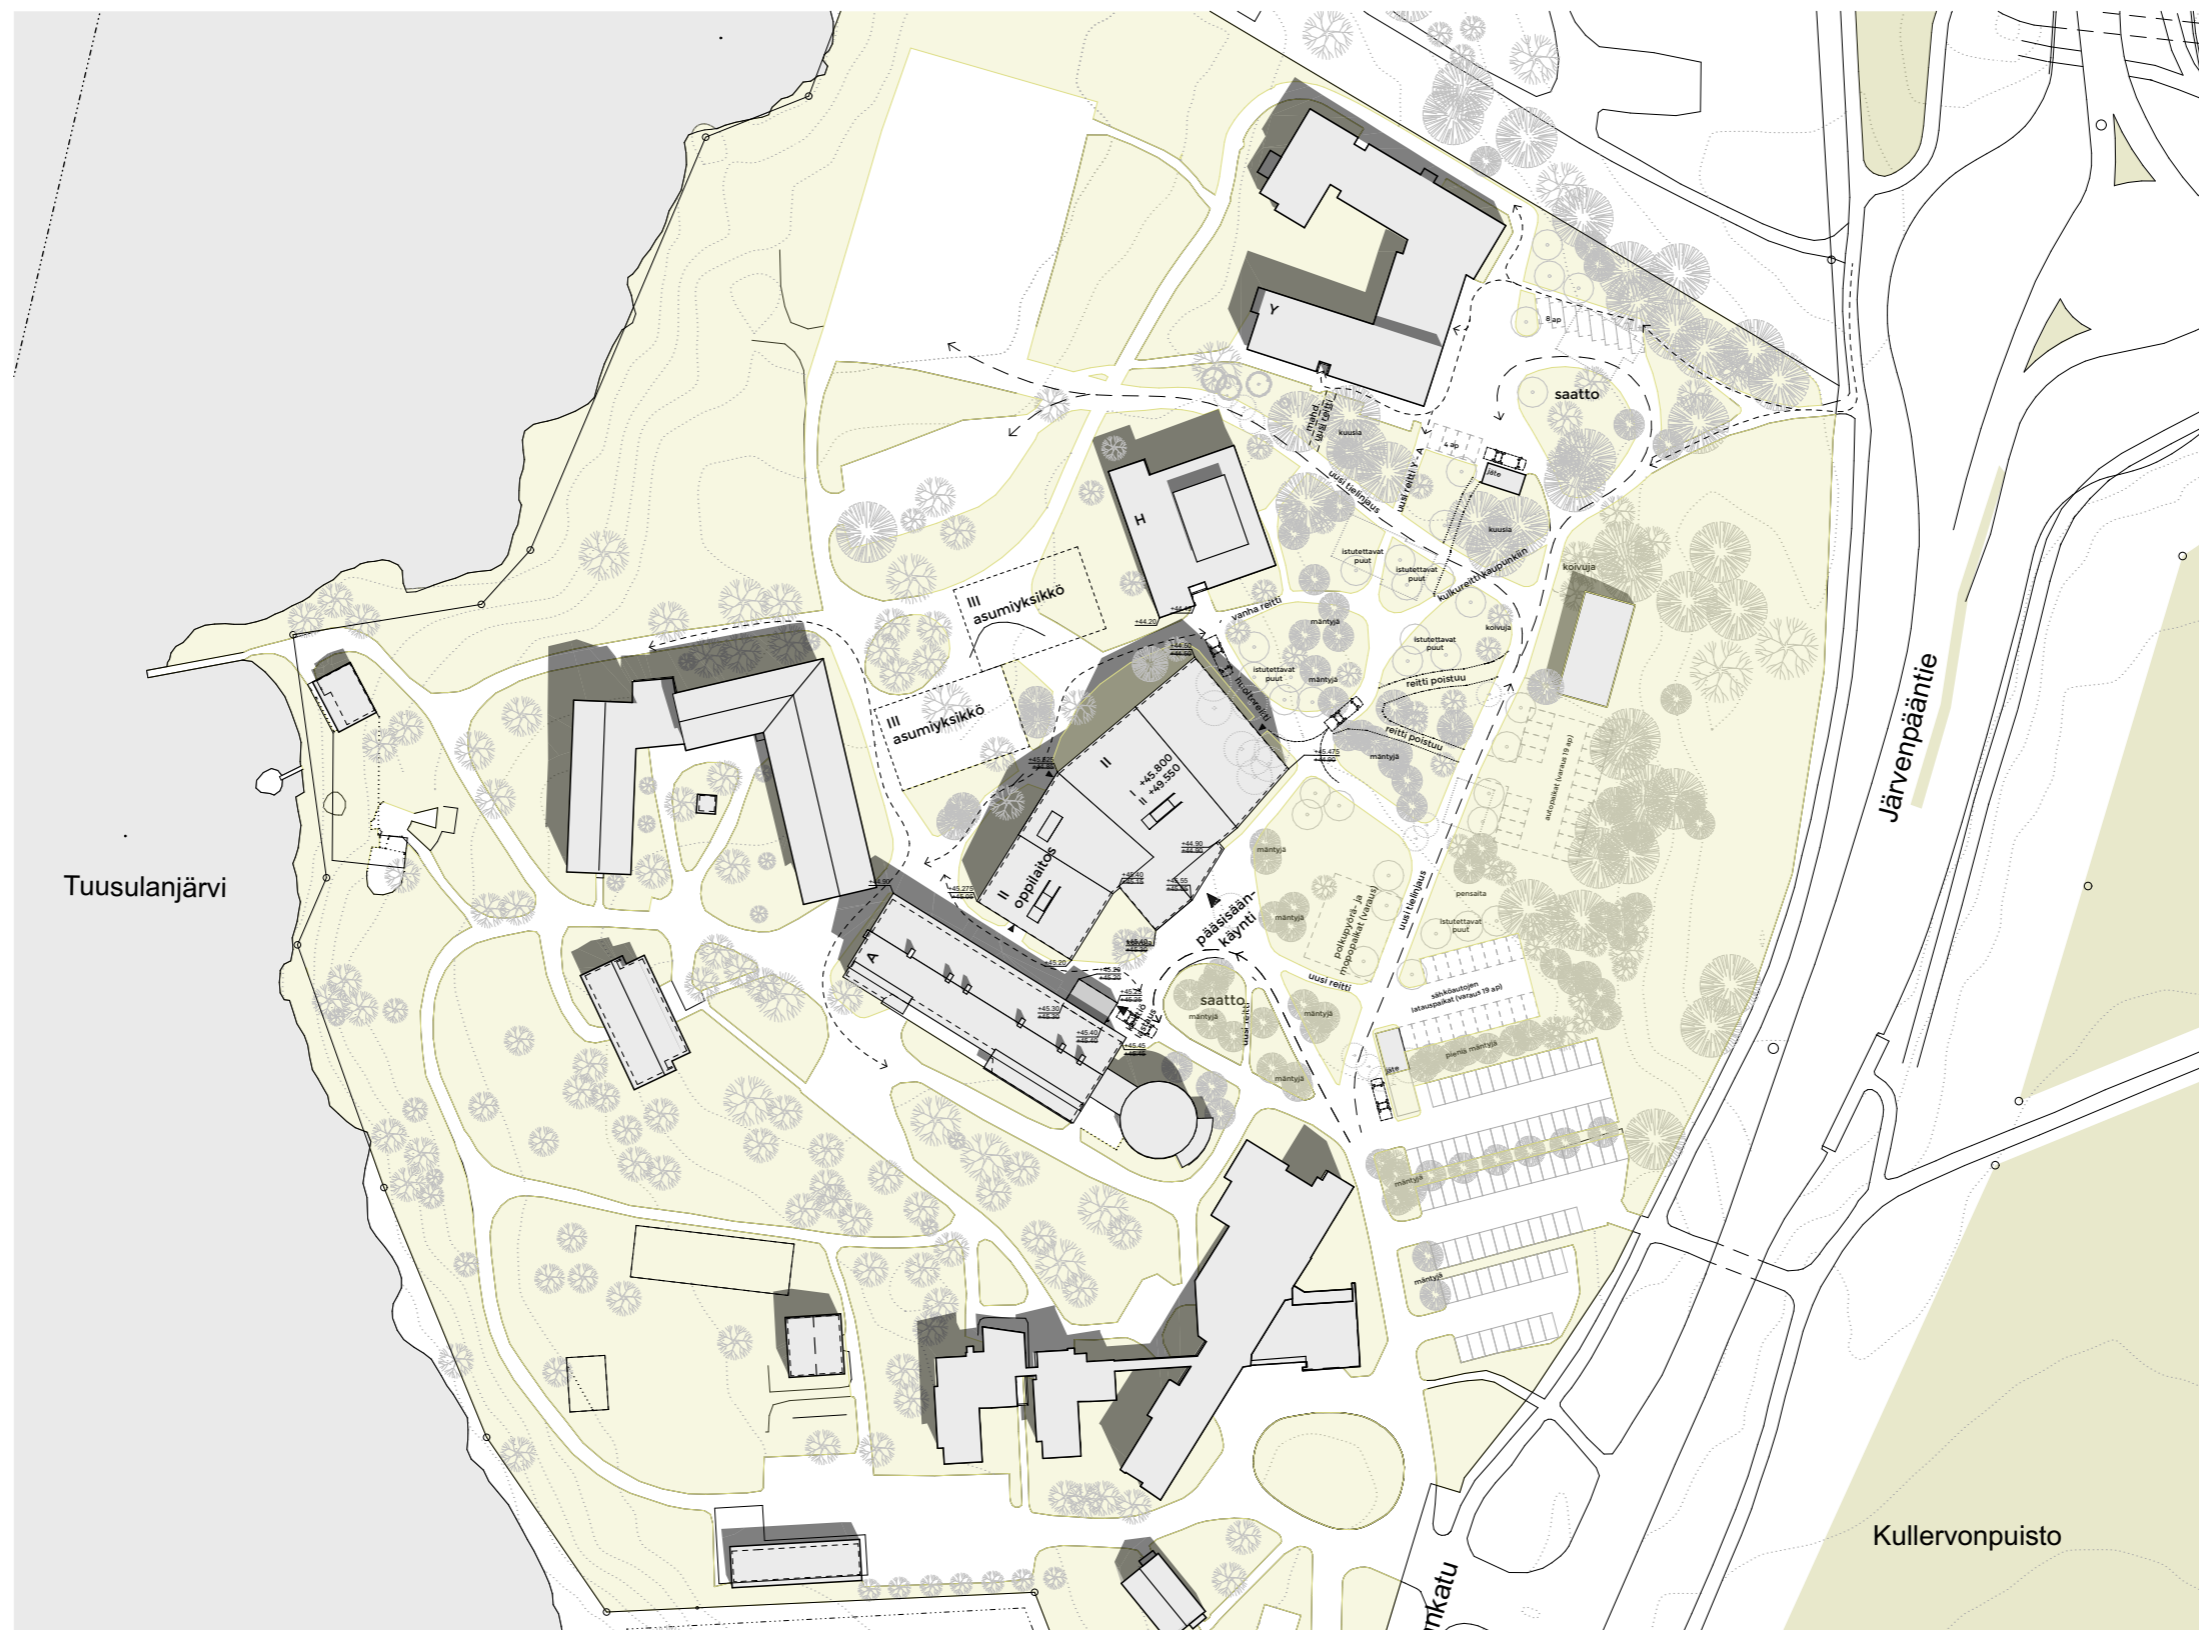

## OPPILAITOS

## BRUTTOALA :

1.KRS	1700 b-m <sup>2</sup>
2.KRS	1000 b-m <sup>2</sup>
ULLAKKO	240 b-m <sup>2</sup>
YHT.	2940 b-m <sup>2</sup>

## KERROSALA:

1.KRS	1580 k-m <sup>2</sup>
2.KRS	980 k-m <sup>2</sup>
YHT.	2560 k-m <sup>2</sup>


## LASTAUSLAITURI / JÄTE

BRUTTOALA:	57 b-m <sup>2</sup>
------------	---------------------

1:1500

L2


# Julkisivu kaakkoon

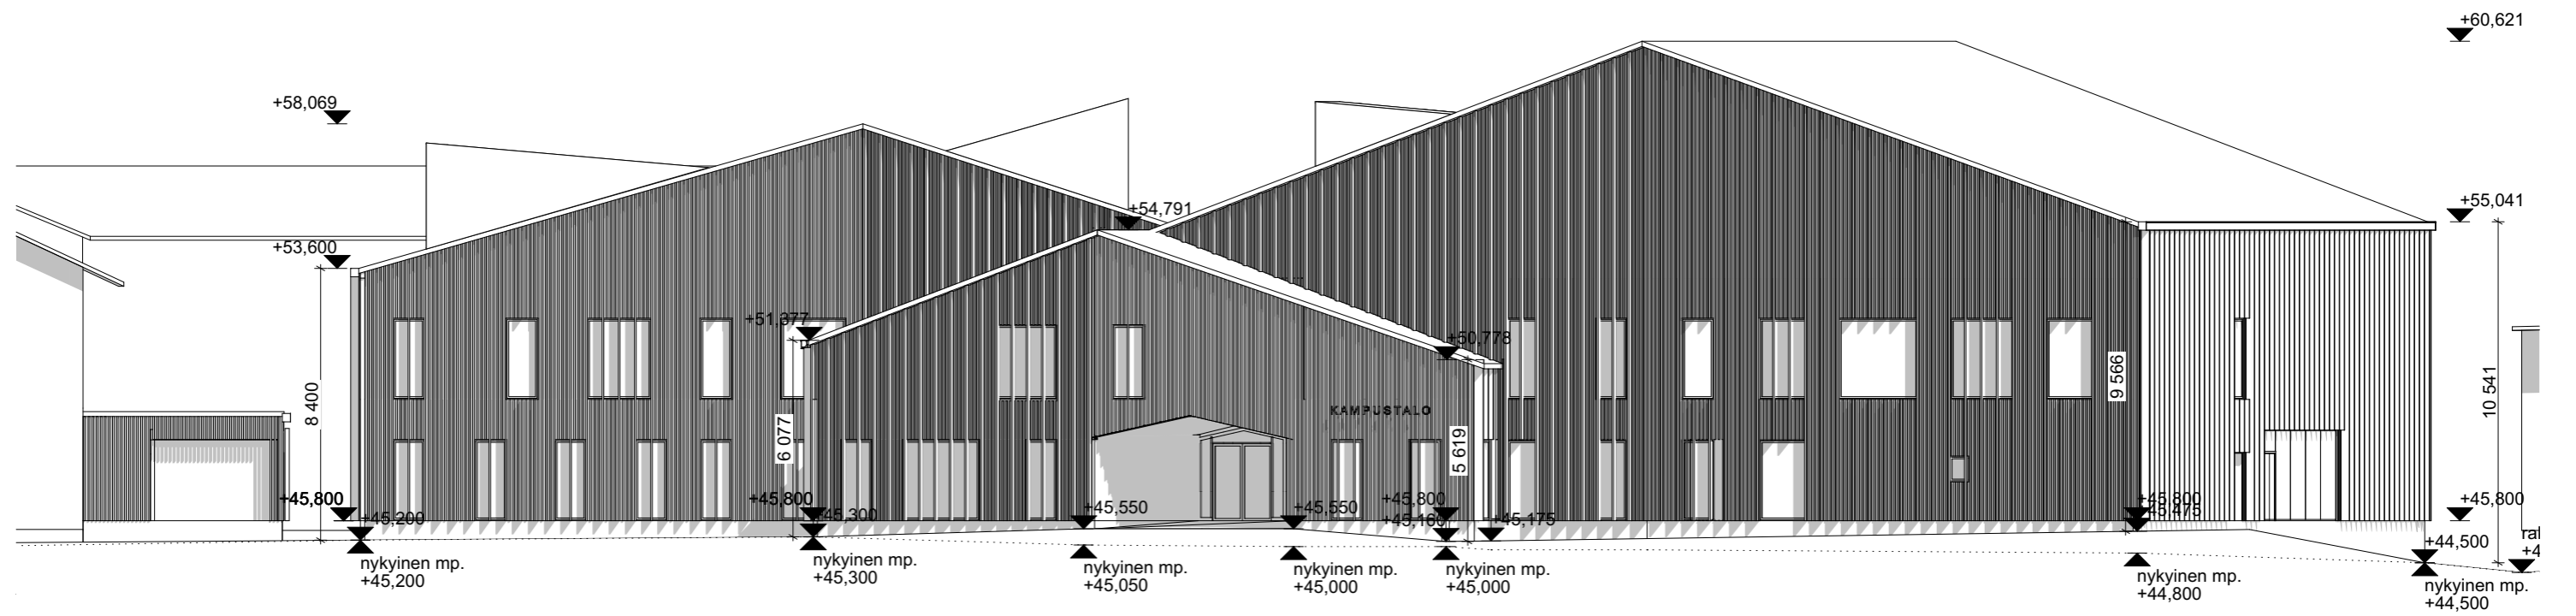

1:200


L2

# Julkisivu koilliseen

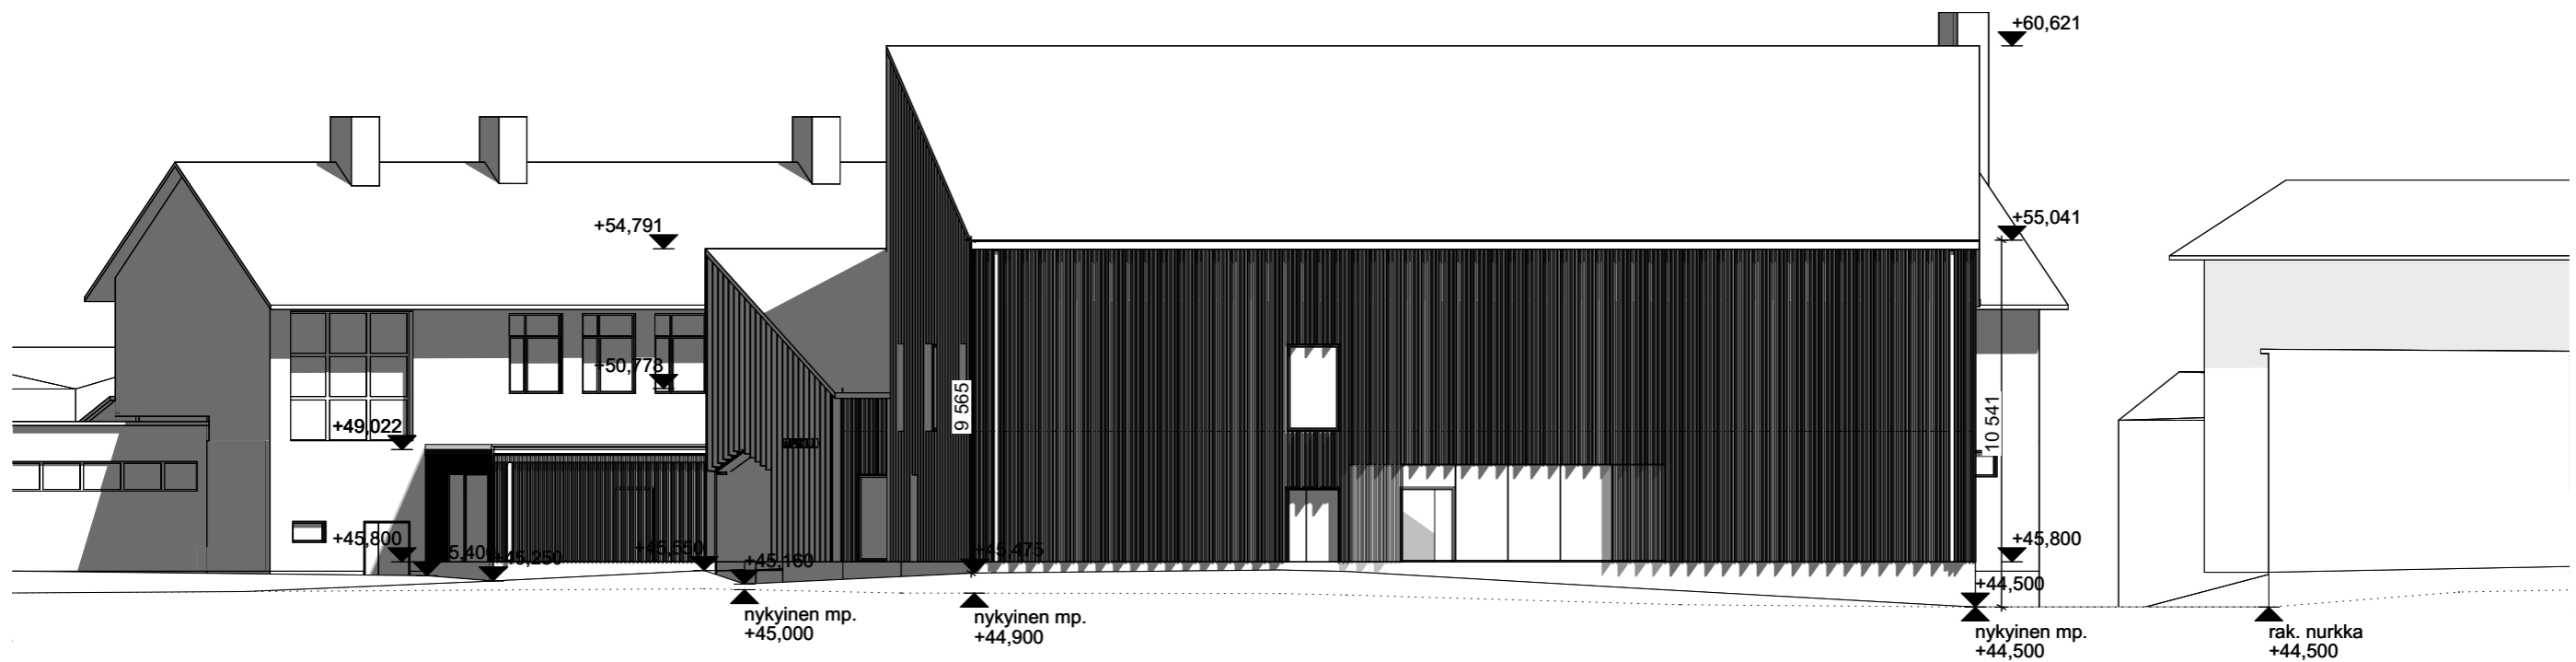


L2

# Julkisivu lounaaseen

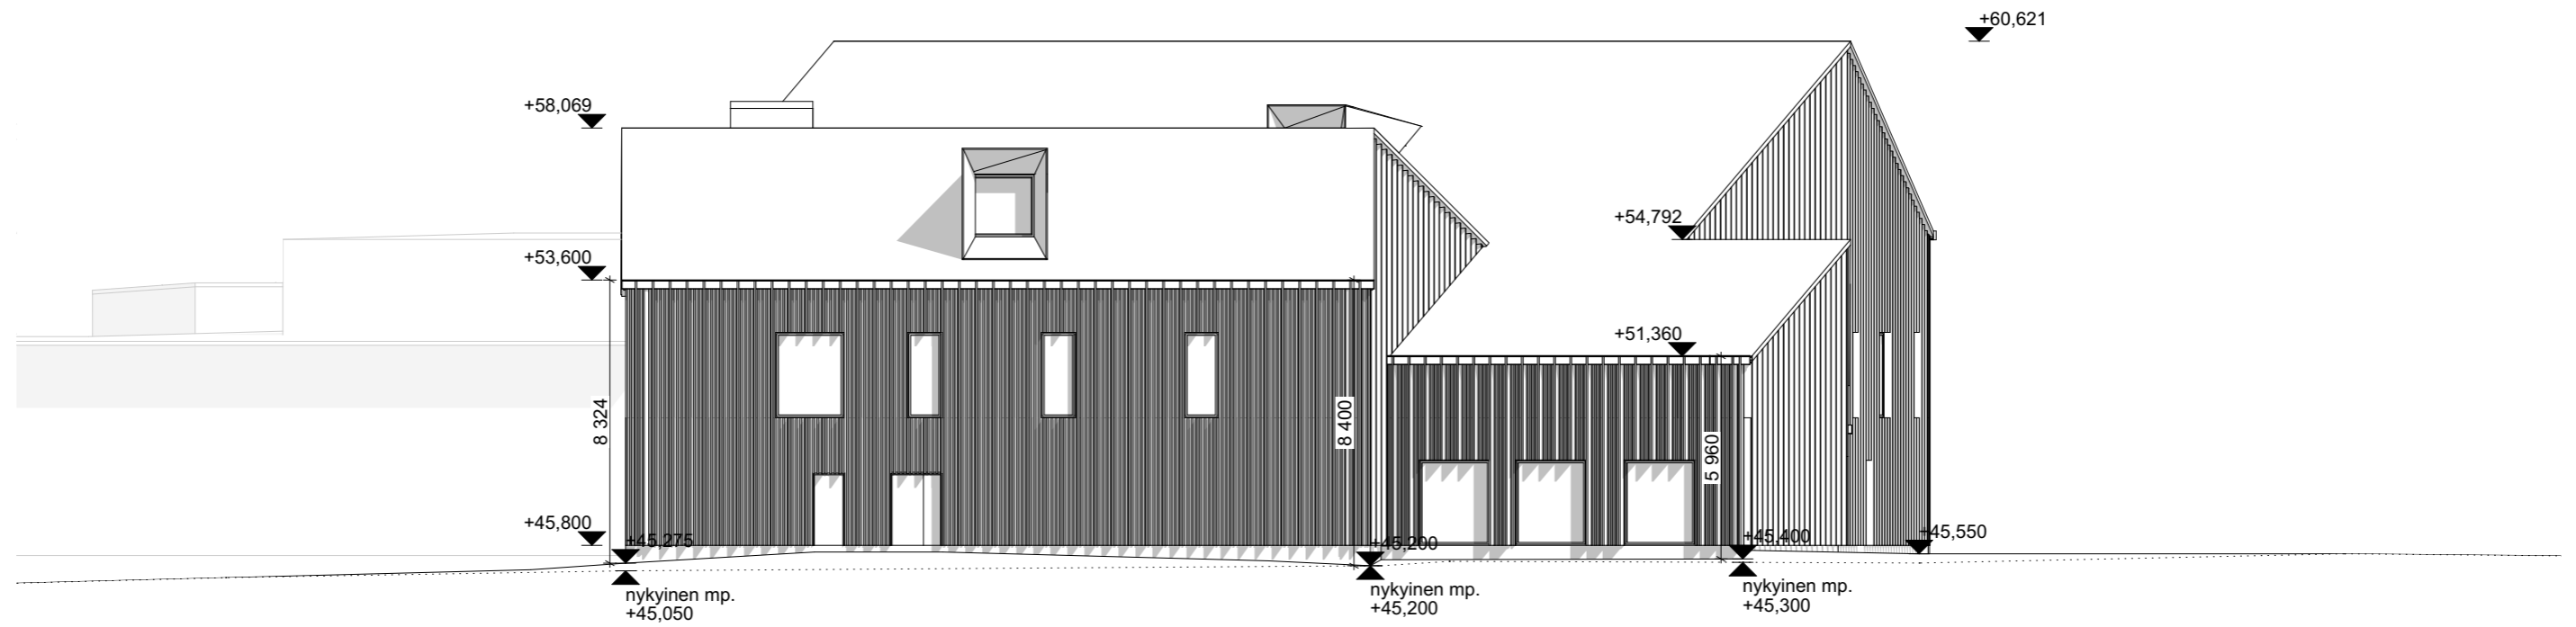



L2

# Julkisivu luoteeseen


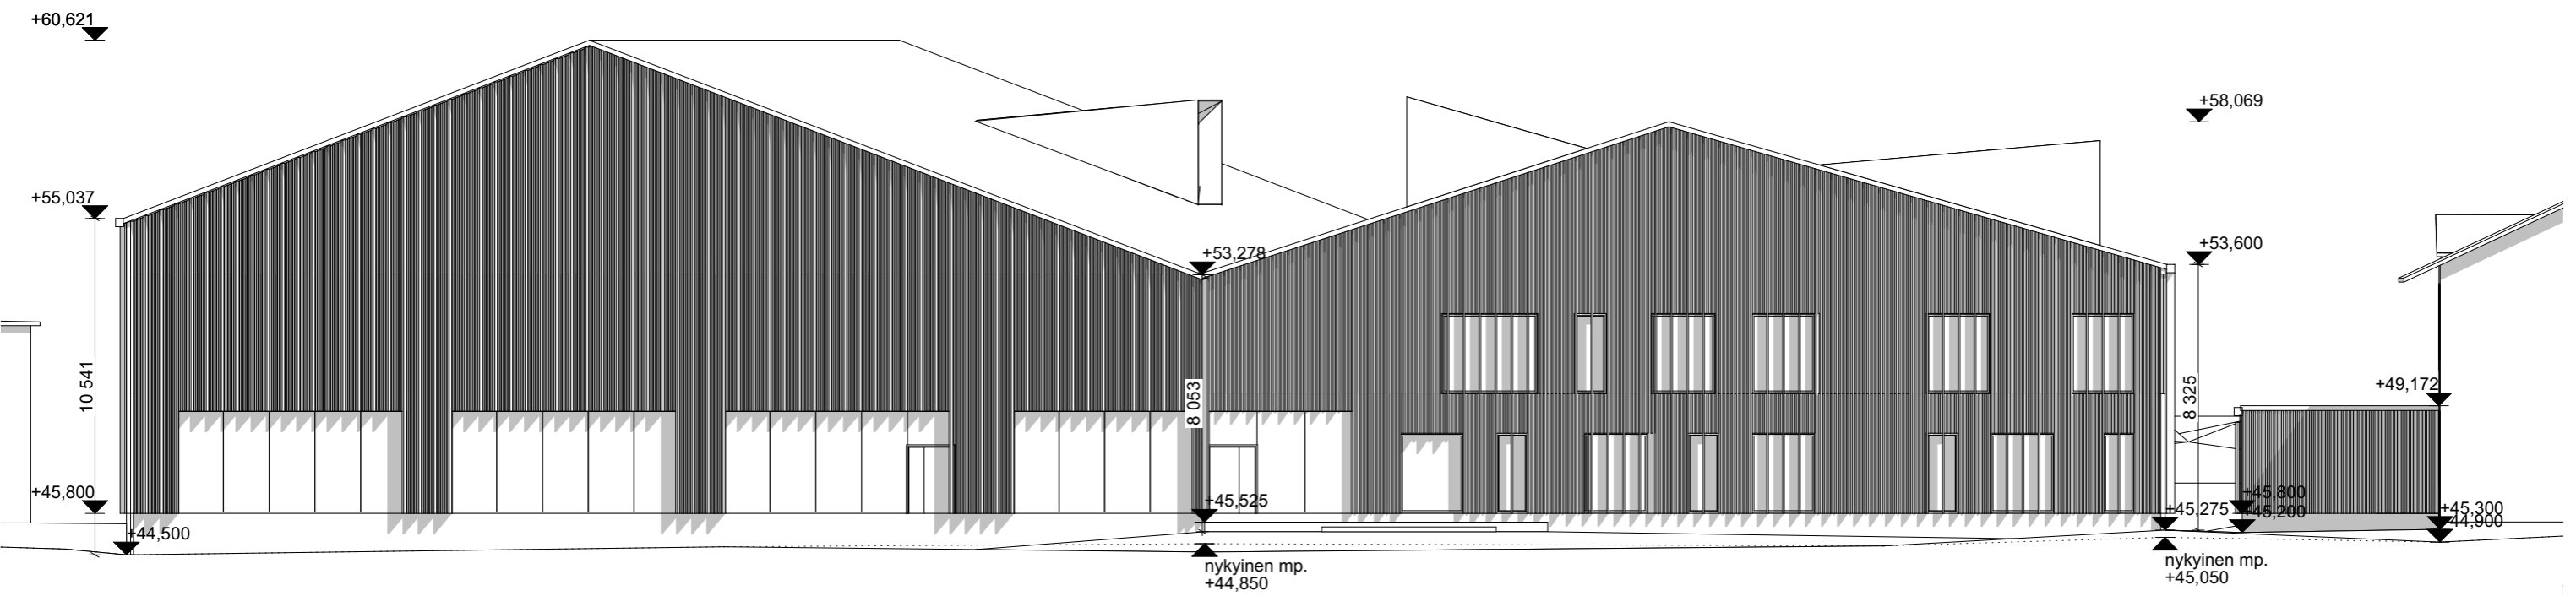


L2


# Polkupyörä- ja jätekatos

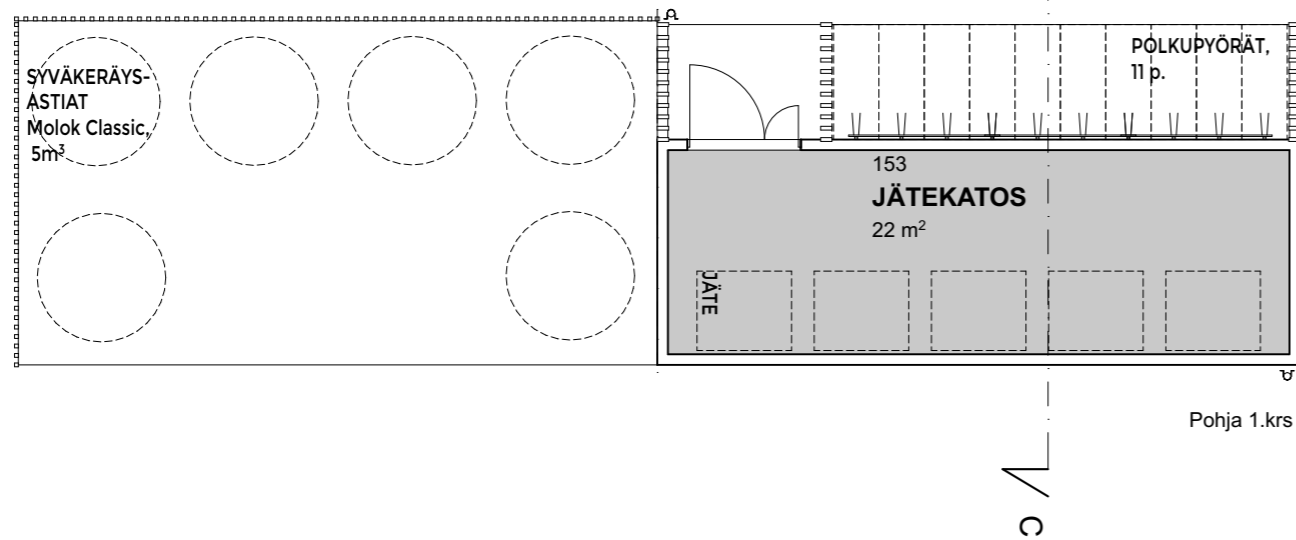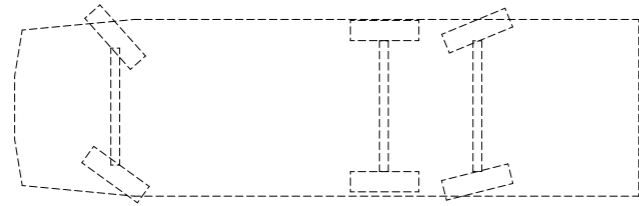


Pohja 1.krs

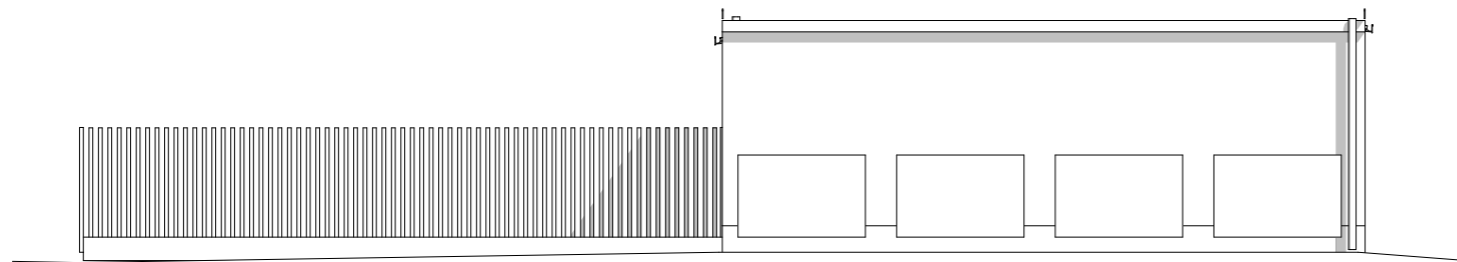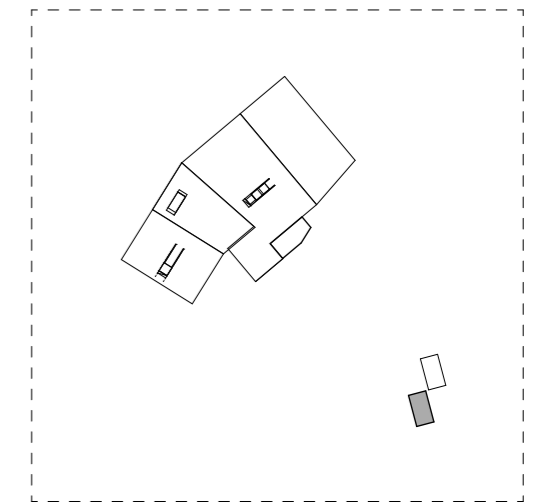


Julkisivu koilliseen

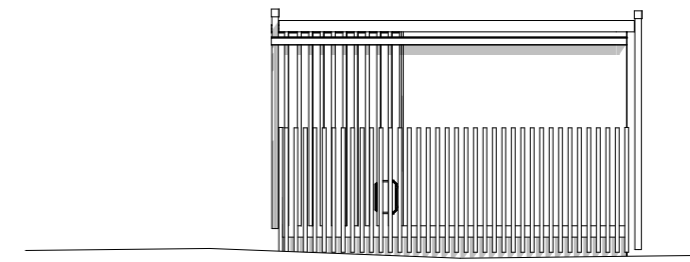

Julkisivu kaakkoon

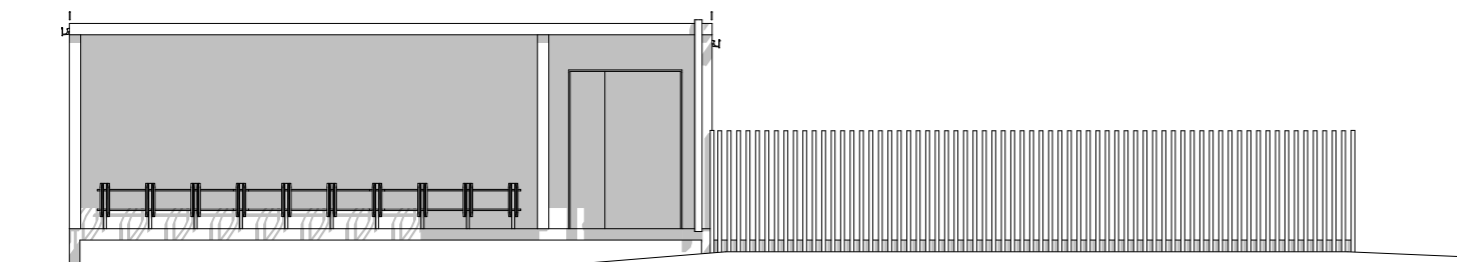

Julkisivu lounaaseen

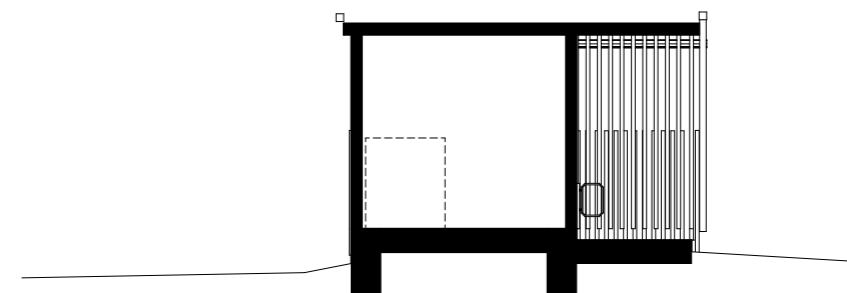

Leikkaus C-C

1:100

L2

## Ulkonäkymä 1





L2

## Ulkonäkymä 2



## **OOPEAA OFFICE FOR PERIPHERAL ARCHITECTURE**

info@oopeaa.com

<http://oopeaa.com>

### **Seinäjoki Office**

Address: Kauppakatu 19 A

FI-60100 Seinäjoki

Tel: +358 (0)6 414 1225

### **Helsinki Office**

Address: Eteläinen Hesperiankatu 8

FI-00100 Helsinki

Tel: +358 (0)50 364 8305