




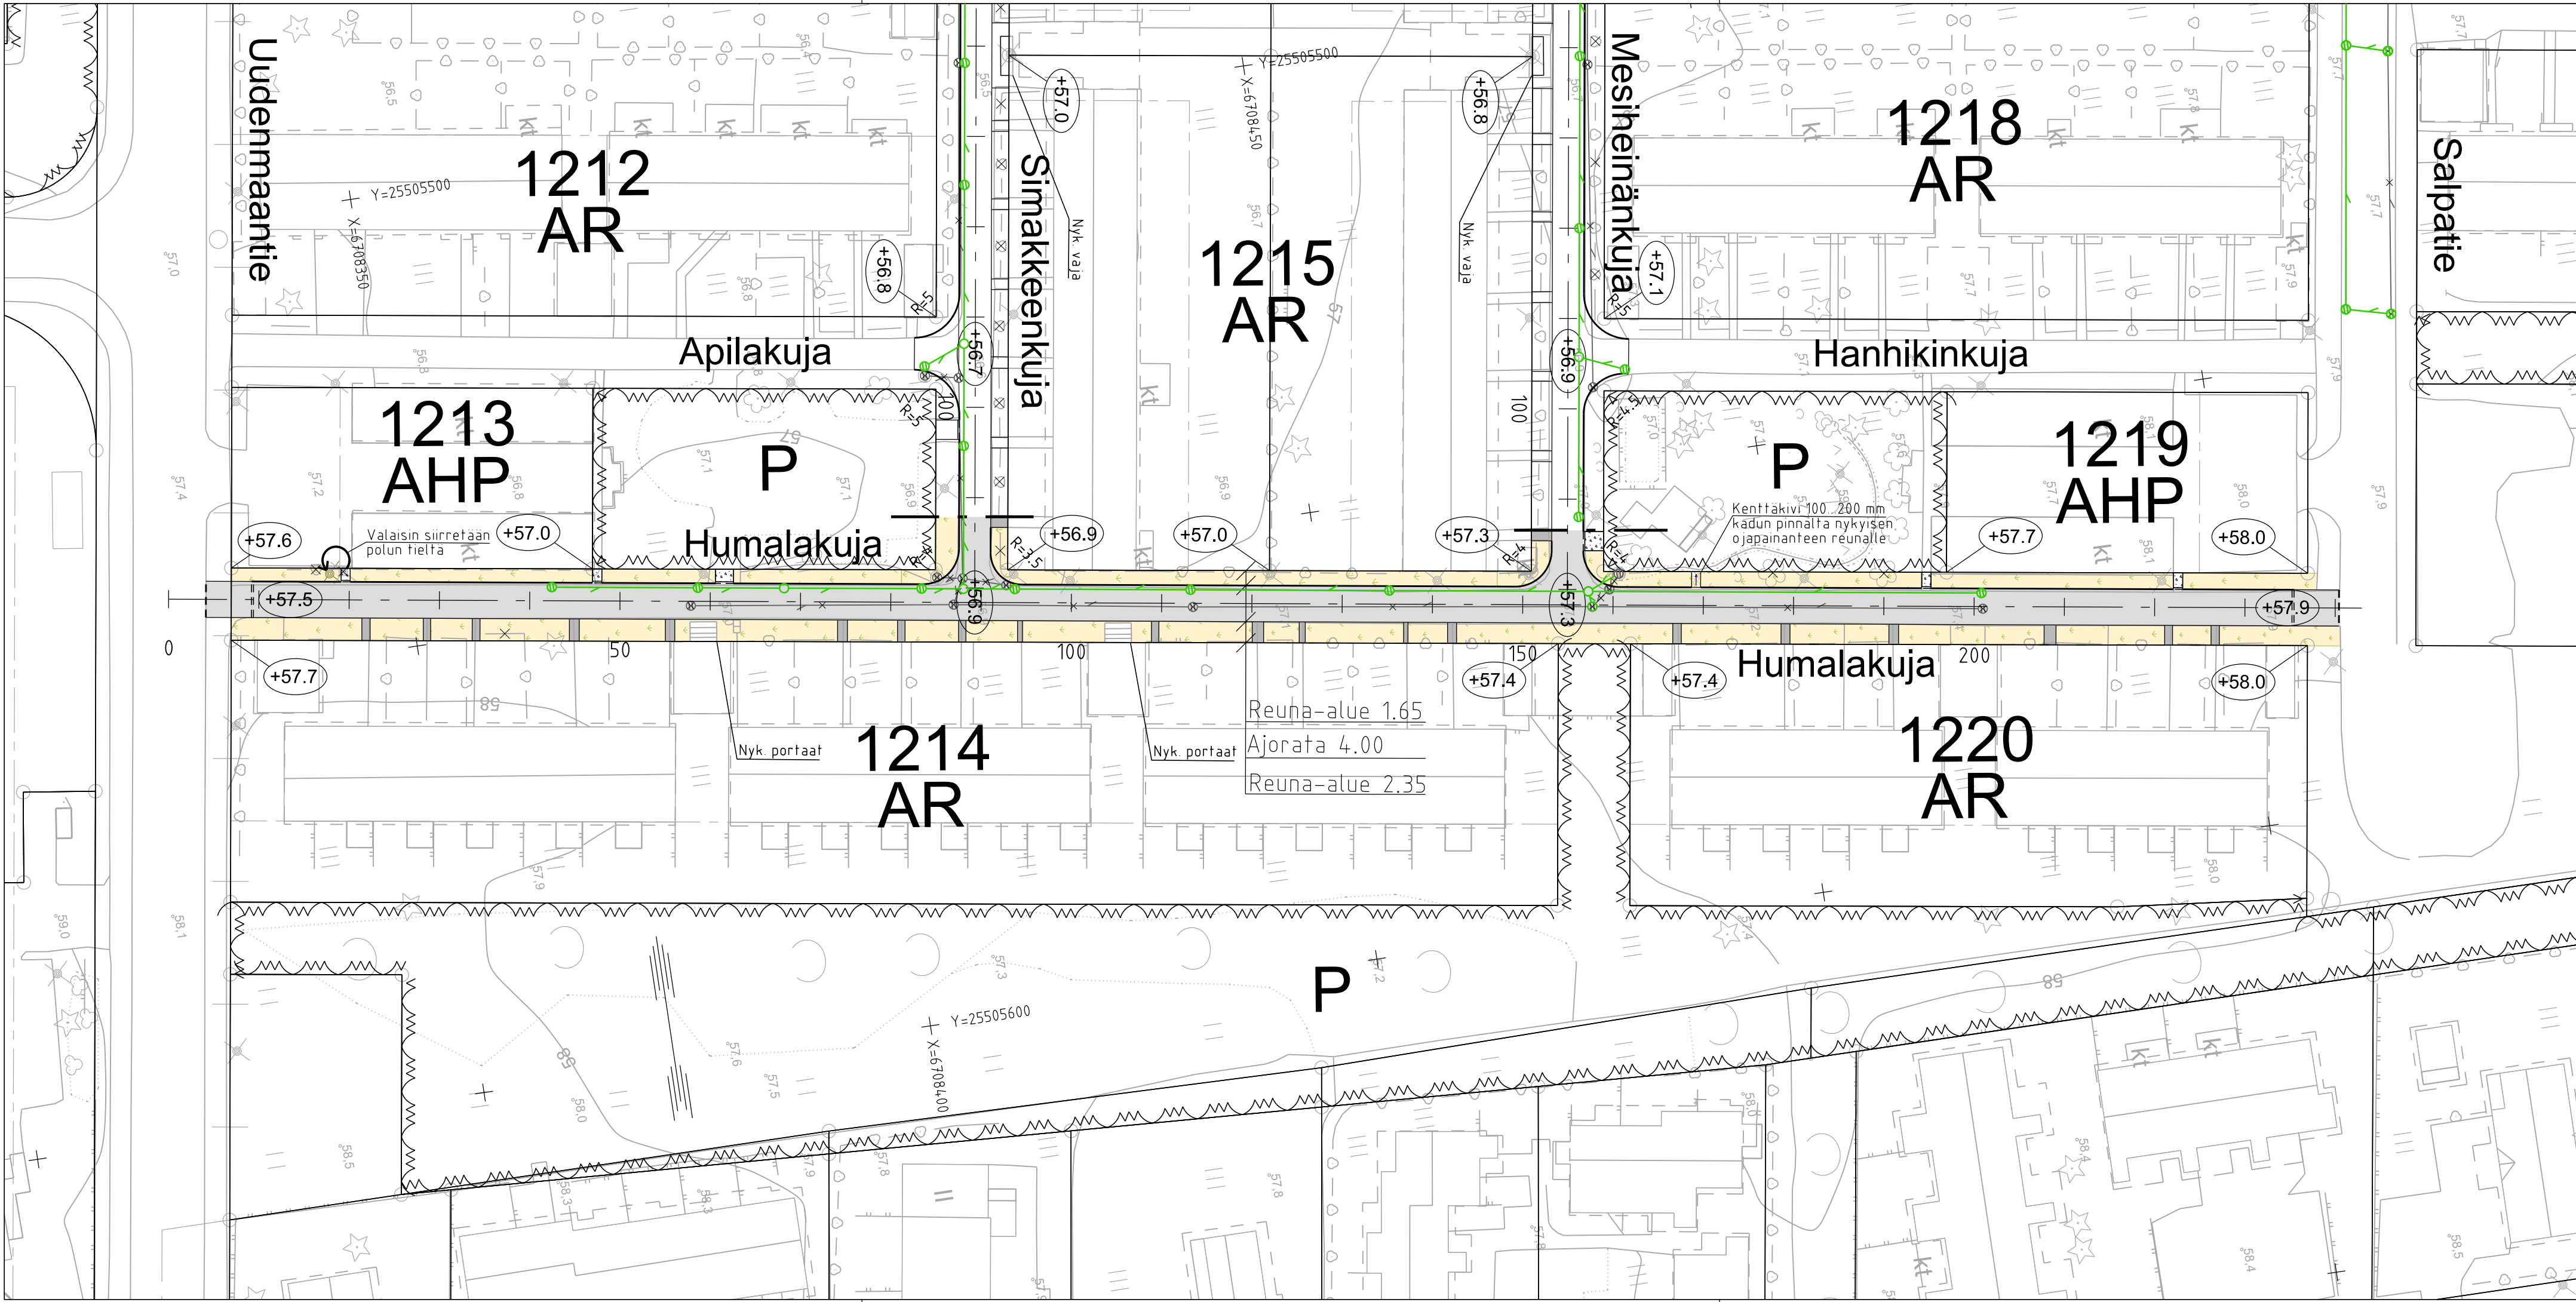


Humalakuja
Tyyppipoikkileikkaus plv 7-85, 159-195 (pl 50) 1:100

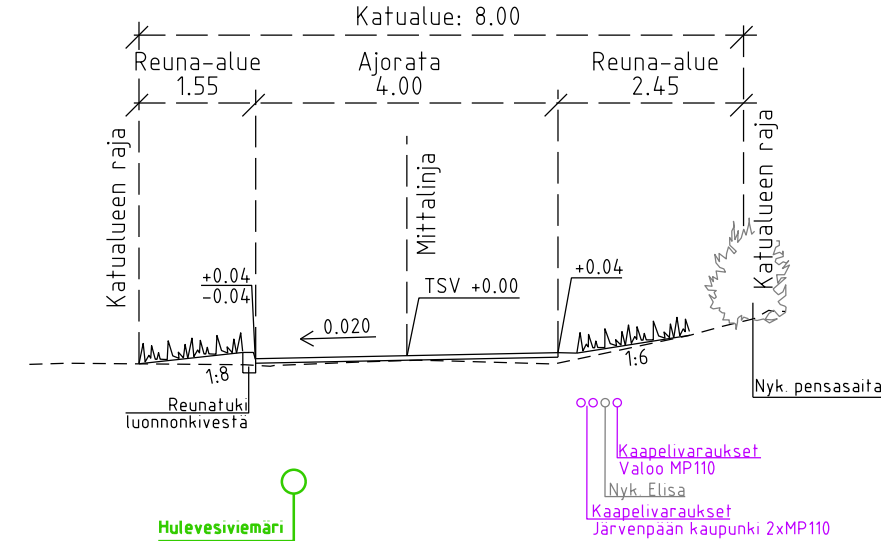

Humalakuja
Tyyppipoikkileikkaus plv 93-151 (pl 130) 1:100

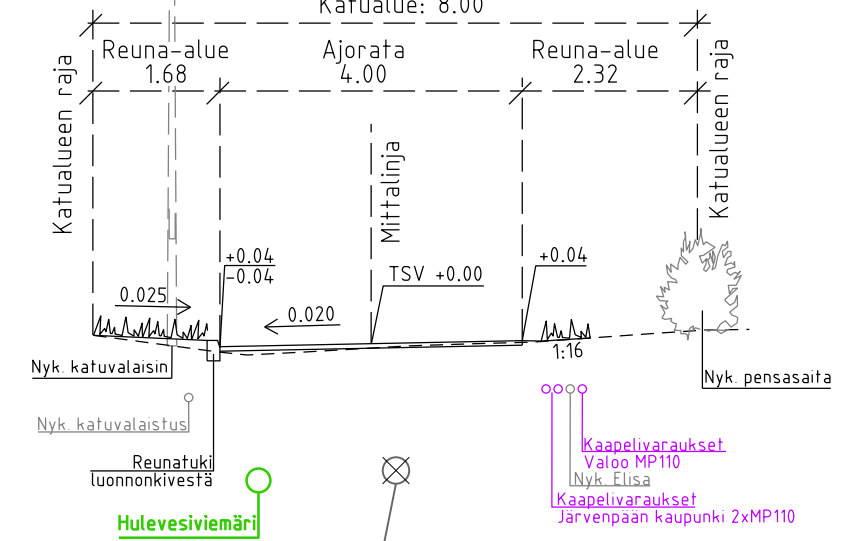

- MERKINTÖJEN SELITYKSET**
- Reunatuki, punainen V170, h=8cm
 - Reunatuki, madallettu, punainen V220, h=3cm
 - Reunatuki, upotettu, viisteellisesti asennettu, punainen V170, h=3cm
 - Reunatuki, upotettu, viisteellisesti asennettu, punainen V220, h=3cm
 - Asfaltti, ajorata
 - Asfaltti, jkpp/tonttiliittymä
 - Kenttäkiviluiska
 - Kivituhka, puistokäytävä
 - Niitty
 - Nyk. poistettava hulevesiviemäri, tarkastuskaivo ja hulevesikaivo
 - Suunniteltu hulevesiviemäri, tarkastuskaivo ja hulevesikaivo
 - Tontin nurkkakorko, suunniteltu kadun keskiliinjan korkeus
 - Nyk. valaisinpylväs
 - Poistettava lehtipuu

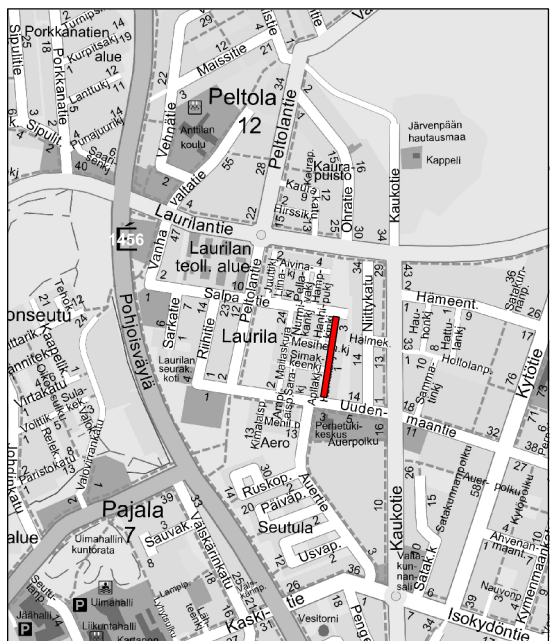

 JÄRVENPÄÄN KAUPUNKI KAUPUNKITEKNIikka SUUNNITTELUPALVELUT Sibeliuksenkatu 8 04400 Järvenpää puh. (09) 27191	PÄIVÄYS	PIIRT.
	SUUNN.	TARK.
	HYV.	
	MITTAKAAVA	1:500, 1:100
HUMALAKUJA KATUSUUNNITELMA ASEMAPIIRUSTUS, TYYPIPOIKKILEIKKAUS	PIIRUSTUKSEN N:O	6053-220-2
	LIITTYVÄ PIIR.N:O	
Korkeustaso N2000, EUREF-FIN-tasokoordinaatisto ETRS-GK25	PÄIVÄYS	PIIRT.
	SUUNN.	N. Sundström
	TARK.	A. Kosonen
		