


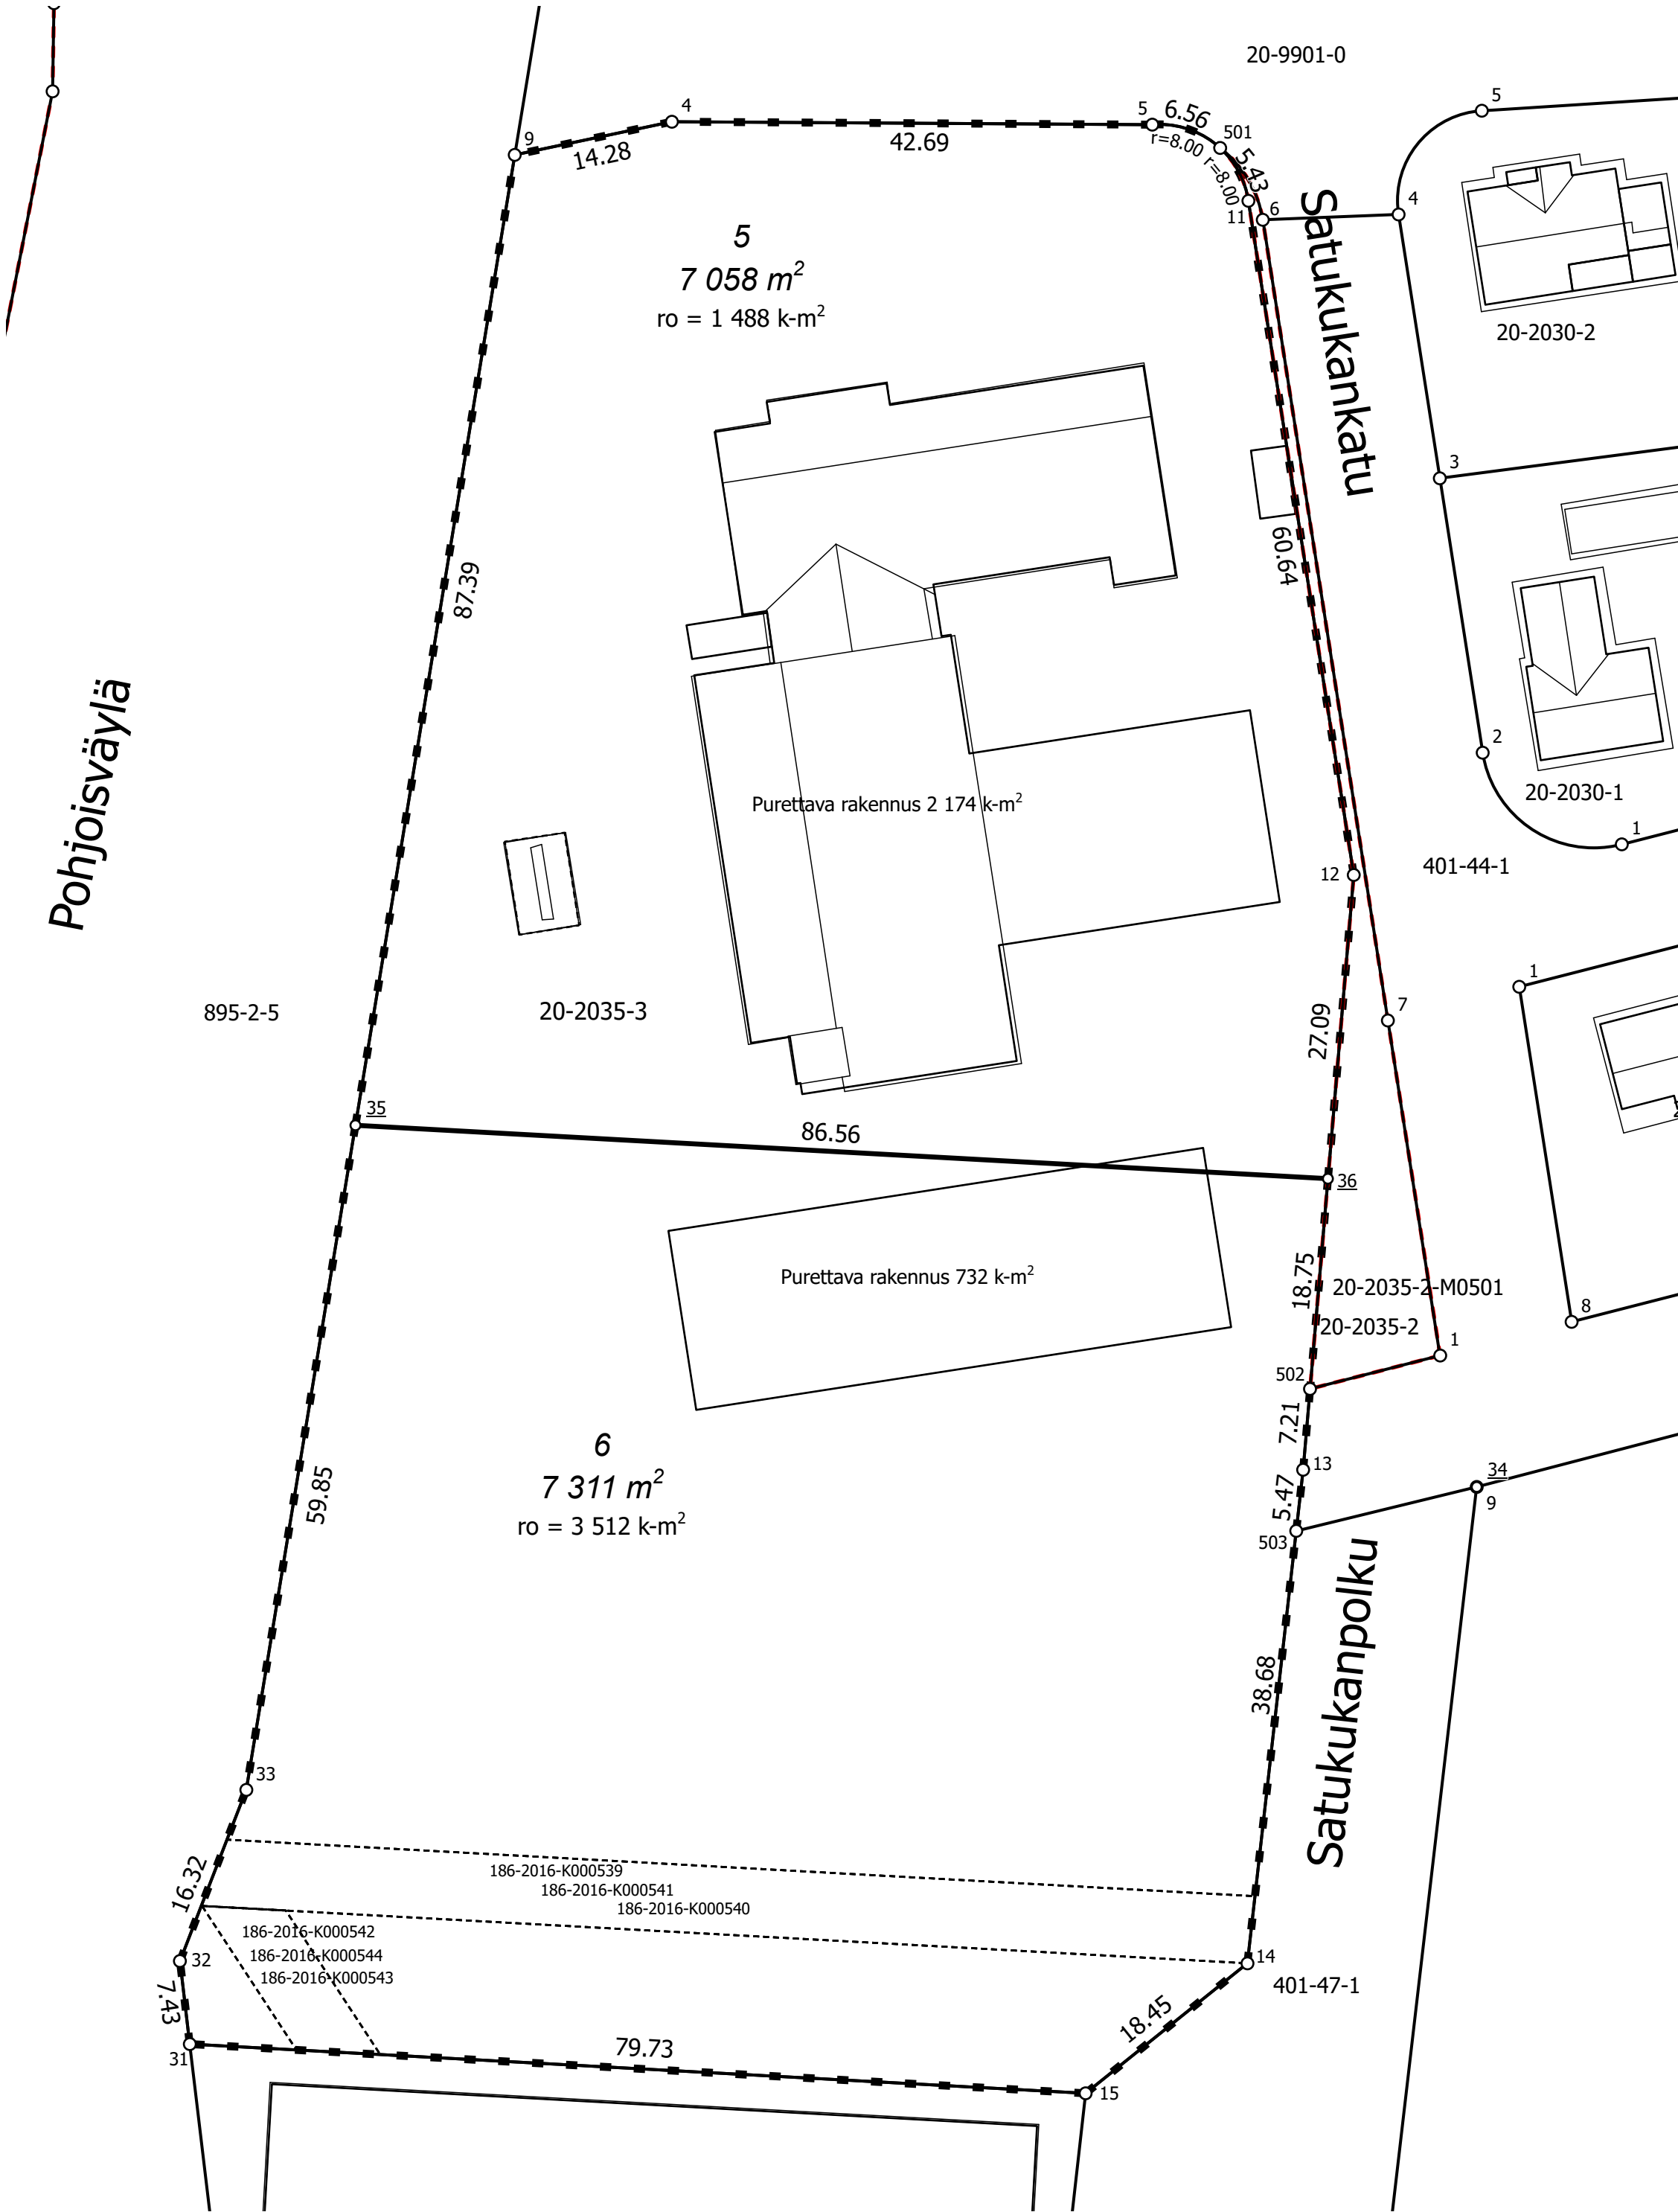

Kaupunginosa	20 Satukallio
Kortteli	2035
Tontit	5, 6
Vanhat tontit	3
Asemakaava	200009 / 10.11.2014
Edellinen tonttijako	2035/3,4 / 13.03.2015
Tonttijaon laatinut	Ville Vistbacka21.9.2026
Maanmittausinsinööri hyväksynyt	Ville Vistbacka

TONTTIEN MUODOSTUMINEN

Tontti	Pinta-ala m2	Kiinteistö / määräala	Osat m²
5	7058	186-20-2035-3	7058
6	7311	186-20-2035-3	7311

KOORDINAATTILUETTELO / Koordinaattijärjestelmä ETRS-GK25

Piste	I-koordinaatti	P-koordinaatti
4	25506467,894	6705260,752
5	25506510,588	6705260,494
9	25506453,926	6705257,807
11	25506519,131	6705253,725
12	25506528,492	6705193,816
13	25506523,994	6705140,957
14	25506519,047	6705097,094
15	25506504,662	6705085,546
31	25506425,050	6705089,922
32	25506424,169	6705097,302
33	25506430,074	6705112,511
35	25506439,769	6705171,571
36	25506526,195	6705166,824
501	25506516,621	6705258,423
502	25506524,605	6705148,142
503	25506523,381	6705135,526