


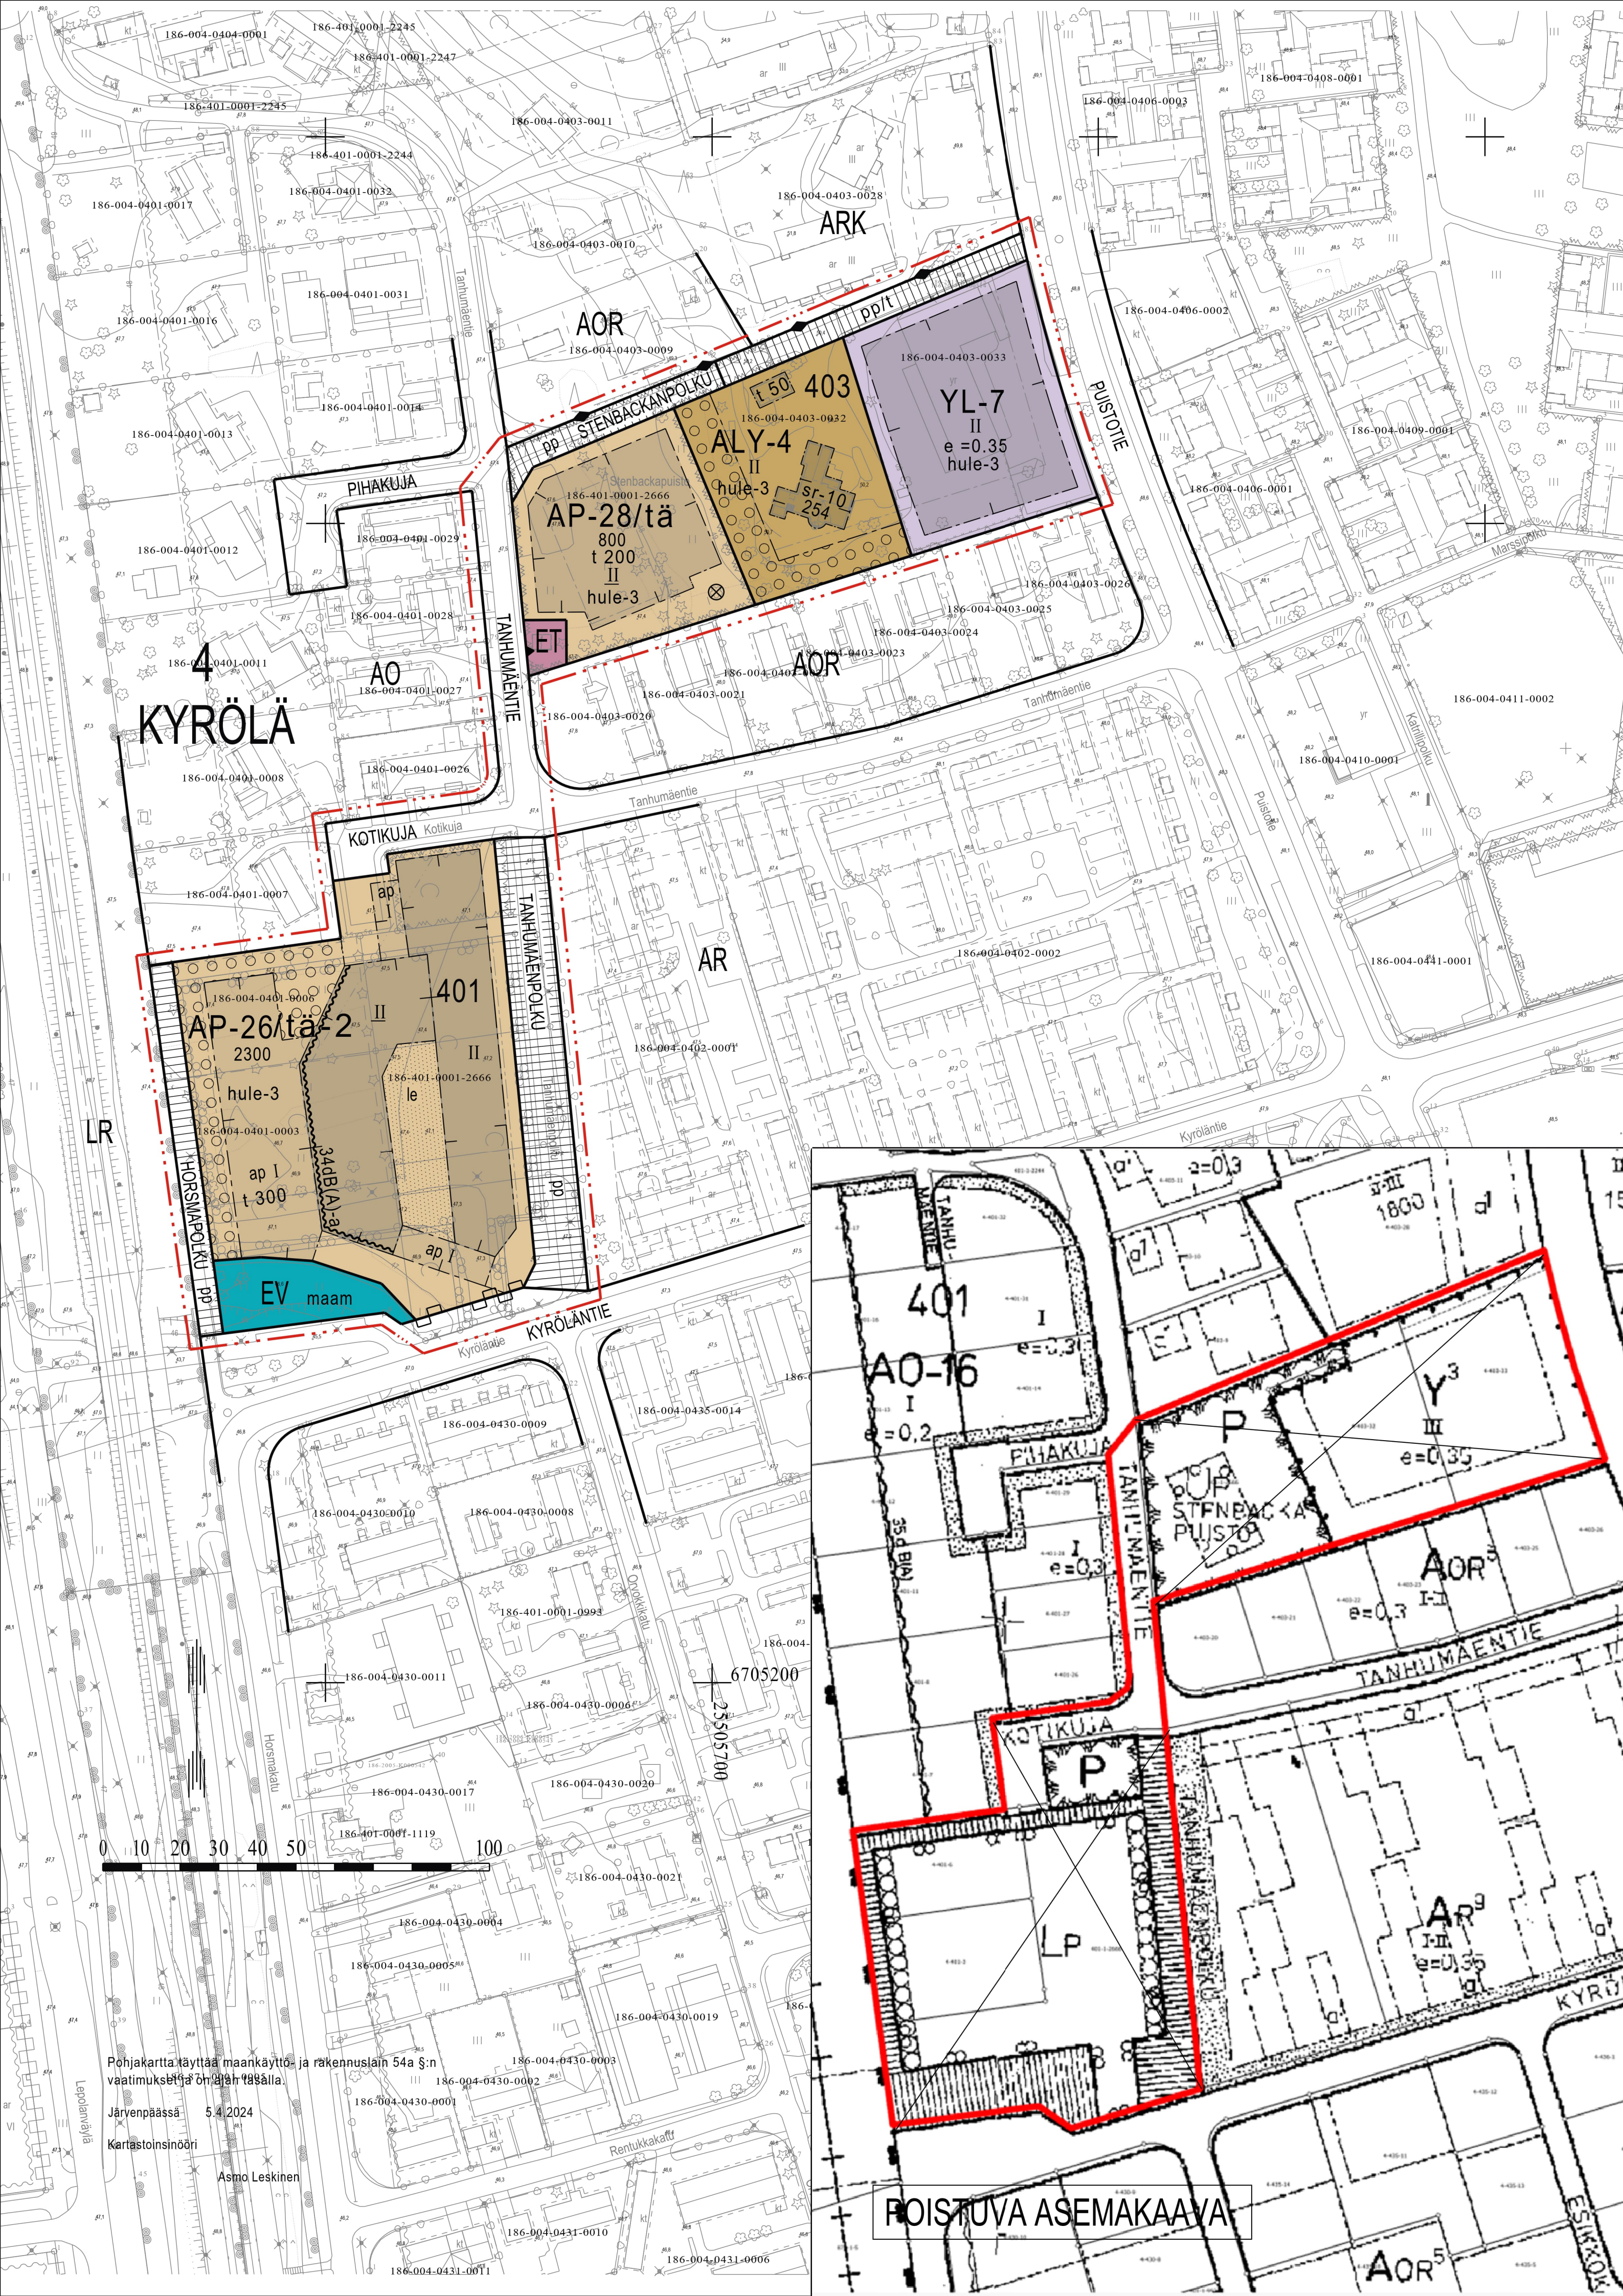

KYRÖLÄ

POISTUVA ASEMAKAAVA

ASEMAKAAVAMERKINNÄT JA -MÄÄRÄYKSET

AP-28

0102028
ASUINPIENTALOJEN KORTTELIALUE

Alueelle voidaan rakentaa erillisiä tai kytkettyjä pientaloja asumistarkoituksiin yhtenäisen suunnitelman mukaan.

Julkisivut ja kaikki rakenteet on tehtävä laadukkaasti kiinnittämällä erityistä huomiota ympäristön, kaupunkikuvan ja viihtyisyyden vaatimuksiin. Julkisivut tulee jäsenellä ja julkisivuvärikyksen tulee soveltaa alueen ilmeeseen. Rakennusten julkisivujen ja rakenteiden pääasiallisena julkisivumateriaalina tulee käyttää puuta. Rakennuksissa tulee olla kahteen suuntaan katteva katto.

Tontille on rakennettava vähintään 10 m² korttelialueen yhtenäisesti suunniteltua leikki- ja oleskelualueita asuntoa kohti. Tontinosat, joita ei käytetä leikki- ja oleskelualueiksi, kulkuväyliksi, tai huolto- tai paikoitusalueiksi, on istutettava tai muutoin rakennettava yhtenäisen suunnitelman mukaan.

Alueen hulevedet tulee käsitellä tonteilla ennen niiden johtamista kosteikkoon tai hulevesiverkostoon.

Pihan oleskelu- ja leikkialueet tulee suojata melulta siten, ettei niiden melutaso ylitä A-painotetun ekvivalenttitason (LAeq) päiväohjearvoa (klo 7-22) 55 dB eikä yöohjearvoa (klo 22-7) 45 dB. Asuinhuoneissa melutaso ei saa ylittää päiväohjearvoa 35 dB eikä yöohjearvoa 30 dB.

Tontille on varattava autopaikkoja vähintään 1 ap /asunto + 2 vieraspaikkaa/1000 k-m². Tontilla olevat autopaikat on erotettava muusta piha-alueesta istutuksilla. Pyöräpaikkoja tulee olla 1 paikka/ 30 k-m². Pyöräpaikat tulee sijoittaa maantasossa olevaan varastoon tai katokseen.

AP-26

0102026
ASUINPIENTALOJEN KORTTELIALUE

Korttelialueelle voidaan rakentaa rivitaloja, kytkettyjä pientaloja ja erillisiä pientaloja asumistarkoituksiin. Asemakaavaan merkitystä asuinrakennusoikeudesta saa rakentaa 25 % työ- yms- palvelutiloiksi, joissa harjoitettu toiminta ei aiheuta ympäristölle häiriötä. Korttelialueelle saa sijoittaa kiinteistömuuntamon.

Julkisivut ja kaikki rakenteet on tehtävä laadukkaasti, kiinnittämällä erityistä huomiota ympäristön, kaupunkikuvan ja viihtyisyyden vaatimuksiin. Julkisivut tulee jäsenellä ja julkisivuvärikyksen tulee soveltaa alueen ilmeeseen. Rakennuksen julkisivujen ja rakenteiden pääasiallisena materiaalina tulee käyttää puuta. Rakennusten katoille ja julkisivuihin saadaan sijoittaa energiatalouden edellyttämiä teknisiä laitteita. Rakennuksissa tulee olla kahteen suuntaan katteva katto. Talousrakennuksissa sallitaan pulpettikatto.

Tontille tulee sijoittaa rakennuksia tai suojarakennelmia siten, että liikenteen aiheuttama melu piha-alueella ja oleskeluun käytettävillä parvekkeilla ei ylitä melun A-painotetun ekvivalenttitason (LAeq) arvoja päivällä (klo 7-22) 55dB ja yöllä (klo 22-7) 50dB. Asuinhuoneissa melutaso ei saa ylittää päiväohjearvoa 35 dB eikä yöohjearvoa 30 dB eikä yöaikainen hetkellinen enimmäisäänitaso saa ylittää 45 dB LAFmax,T.

Jos päiväaikaan keskiäänitaso 55 dB julkisivulla ylittyy, parvekkeet on lasitettava. Jos julkisivun päiväajan keskiäänitaso ylittää 65 dB, parvekkeiden tilalle saa rakentaa asemakaavaan merkityn rakennusoikeuden lisäksi viherhuoneita, joissa päiväaikana keskiäänitaso saa olla enimmillään 45 dB. Mikäli ennustetilanteessa julkisivuun kohdistuu yli 65 dB:n päiväaikainen tai yli 60 dB:n yöaikainen keskiäänitaso, asuntojen tulee avautua myös julkisivuille, jonka ulkopuolella melun ohjearvot alittuvat. Rakennusteknisillä ratkaisulla tulee varmistua, että asuntojen tuuletusikkunalle ei kohdistu yli 65 dB:n melutasoa. Rakennusluvan yhteydessä tulee esittää asunto- ja rakennuskohtaiset ratkaisut melun, tärinän ja runkoäänien vaimennustoimenpiteiksi.

Tontille on varattava leikkiin ja asukkaiden muuhun oleskeluun sopivaa yhtenäistä aluetta vähintään 15% asuinhuoneistojen yhteenlasketusta kerrosalasta. Tontinosat, joita ei käytetä leikki- ja oleskelualueeksi, kulkuväyliksi tai huoltoalueeksi, on istutettava ja hydynnettävä hulevesien käsittelyssä.

Tontille on varattava autopaikkoja vähintään seuraavasti:
-erillispientalot 2 ap / asunto
-rivitalot ja kytketyt pientalot 1,5 ap / asunto sekä vieraspaikkoja 1 ap / 3 asuntoa. Pyöräpaikkoja tulee olla 1 paikka / 30 k-m². Pyöräpaikat tulee sijoittaa maantasossa olevaan varastoon tai katokseen. Pysäköintiloissa ja -laitoksissa tulee varautua sähköautojen latauspisteisiin.

ALY-4

0105504
ASUIN-, LIIKE- JA JULKISTEN LÄHIPALVELURAKENNUSTEN KORTTELIALUE.
Asuin-, liike-, toimisto-, palvelu- ja yleisten rakennusten korttelialue, jossa rakennetun ympäristön ominaispiirteet tulee säilyttää. Rakentamatta jäävät tontinosat tulee pitää istutuksiin huolitellussa kunnossa. Tontilla on säilytettävä tai sinne on istutettava vähintään yksi puu kutakin tontin rakentamattoman osan 100 m² kohti. Talousrakennusten sijoittelu tulee toteuttaa ympäristöön soveltuvalla tavalla. Tontille on varattava autopaikkoja vähintään 1 ap/asunto tai 1 ap/2 työntekijää kohti sekä tarpeellinen määrä pyöräpaikkoja.

YL-7

0202007
JULKISTEN LÄHIPALVELURAKENNUSTEN KORTTELIALUE.
Asuinhuoneistoja saa tontille sijoittaa vain kiinteistössä toimivaa henkilökuntaa varten. Tontille on varattava vähintään 1 autopaikka/70 k-m².

ET

0801300
YHDYSKUNTAOTEKNISET HUOLTOA PALVELEVIEN RAKENNUSTEN JA LAITOSTEN ALUE.

EV

0807000
SUOJAVIERALUE.

- 1201100
3 m kaava-alueen rajan ulkopuolella oleva viiva.
- 1203000
Korttelin, korttelinosan ja alueen raja.
- 1203001
Kahden korttelin välinen raja.
- 1204100
Osa-alueen raja.
- 1205100
Ohjeellinen alueen tai osa-alueen raja.

4
KYR
403

TANHUMAENTIE

- 160
- t 100
- II
- e =0.35
- II
- ET
- ap
- 1201100
3 m kaava-alueen rajan ulkopuolella oleva viiva.
- 1203000
Korttelin, korttelinosan ja alueen raja.
- 1203001
Kahden korttelin välinen raja.
- 1204100
Osa-alueen raja.
- 1205100
Ohjeellinen alueen tai osa-alueen raja.
- 1208000
Kaupunginosan numero.
- 1209000
Kaupunginosan nimi.
- 1210000
Korttelin numero.
- 1212100
Kadun, tien, katuaukion, torin, puiston tai muun yleisen alueen nimi.
- 1213000
Rakennusoikeus kerrosalaneliömetreinä.
- 1213001
Talousrakennuksen rakennusoikeus kerrosalaneliömetreinä.
- 1217000
Roomalainen numero osoittaa rakennusten, rakennuksen tai sen osan suurimman sallitun kerrosluvun.
- 1220000
Tehokkuusluku eli kerrosalan suhde tontin pinta-alaan.
- 1226000
Alleviivattu luku osoittaa ehdottomasti käytettävän rakennusoikeuden, rakennuksen korkeuden, kattokattevuuden tai muun määräyksen.
- 1227000
Rakennusala.
- 1232200
Autokatoksen rakennusala ja pysäköimispaikka.

xxdB(A)-a

le

maam

pp

pp/t

pp

pp/t

pp

- 1240902
Merkintä osoittaa rakennusalan sivun, jonka puoleisten asuinrakennuksen ulkoseinien sekä ikkunoiden ja muiden rakenteiden läpäisemisen aiheuttamien liikennemelua vastaan on oltava vähintään xxdB(A).
- 1241000
Leikki- ja oleskelualueeksi varattu alueen osa.
- 1242000
Istutettava alueen osa.
- 1242010
Alueen maastonmuotoja voidaan muokata erillisen rakennussuunnitelman mukaisesti.
- 1243007
Säilytettävä tai istutettava puusto.
- 1244000
Katu.
- 1247000
Jalankululle ja polkupyöräilylle varattu katu.
- 1249000
Jalankululle ja polkupyöräilylle varattu katu, jolla tontille ajo on sallittu.
- 1263000
Katualueen rajan osa, jonka kohdalta ei saa järjestää ajoneuvoliikennettä.

/tä

1271200
Alue, jonka rakentamisessa tulee ottaa huomioon mahdollinen raide- tai muun liikenteen aiheuttama tärinä.

/tä-2

1271203
Alue, jonka rakentamisessa tulee huomioida mahdollinen raide- tai muun liikenteen aiheuttama tärinä. Rakennuslupa-asiakirjoihin on liitettävä rakentamishankkeen pohjalta laadittu selvitys, joka sisältää tuoreet tärinämittaukset ja ratkaisut tärinän vähentämiseksi uusien rakennusten suositusarvon 0,30 mm/s alle (värähtelyluokka C). Määräys ei koske pysäköintilaitoksia. Rakennuslupa-asiakirjoihin on liitettävä rakentamishankkeen pohjalta laadittu selvitys, joka sisältää tuoreet runkomelumittaukset ja ratkaisut siten, että saavutetaan asuin-, kokontumis- ja opetustilojen osalta runkomelun suositusohjearvo Lprn 30/35 dB ja muiden oleskelu- ja toimitilojen osalta Lprn 40/45 dB. Runkomelun tiukempi ohjearvo tulee saavuttaa tiloissa, jotka rajautuvat julkisivuille, joille kaavamääräyksissä on esitetty äänitaseroaavutuksia. Määräys koskee rakennuksia, joissa on asuin- tai työtiloja.

hule-3

1271413
Korttelialueen hulevedet tulee käsitellä tonteilla hulevesiä viivytämällä ennen niiden johtamista hulevesiverkkoon. Rakennusluvan yhteydessä tulee esittää tontikohtainen hulevesien hallintasuunnitelma.

sr-10

1275010
Rakennusala, jolla olevaa rakennusta ei saa purkaa. Rakennuksessa tehtävien korjaus- muutos- tai laajennustöiden tulee olla sellaisia, että rakennuksen historiallisesti arvokas tai kaupunkikuvan kannalta merkittävä luonne säilyy.

⊗

1275500
Suojeittava puu.

JÄRVENPÄÄN KAUPUNKI

STENBACKA JA TANHUMAENPOLKU

ASEMAKAAVAN MUUTOS

1 : 1000

ASEMAKAAVAN MUUTOS KOSKEE:

4. kaupunginosan eli Kyrölä erillispientalojen, asuinpientalojen, asuin- ja palvelurakennusten sekä julkisten lähipalvelujen korttelialuetta, yhdyskuntateknistä huoltoa palvelevien rakennusten ja laitosten aluetta, suojavieraluetta sekä katualueita.

ASEMAKAAVAN MUUTOKSELLA MUODOSTUU:

4. kaupunginosan eli Kyrölä erillispientalojen, asuinpientalojen, asuin- ja palvelurakennusten sekä julkisten lähipalvelujen korttelialuetta, yhdyskuntateknistä huoltoa palvelevien rakennusten ja laitosten aluetta, suojavieraluetta sekä katualueita.

Tämän asemakaavan korttelialueille on laadittava erillinen tonttijako.

Tähän asemakaavaan liittyy erillinen rakentamistapaohje, joka on asemakaavaselostuksen liitteenä.

Käsittelyvaiheet: Nähtävänä MRL 62 § ja MRA 30 § mukaisesti 25.5. - 23.6.2022. Kaupunkikehityslautakunta 13.6.2024 § 39 Nähtävänä MRL 65 § ja MRA 27 § mukaisesti 14.8. - 12.9.2024 Kaupunkikehityslautakunta 14.11.2024 § 74 Kaupunginhallitus 25.11.2024 § 283 Kaupunginvaltuusto 9.12.2024 § 86		KAUPUNGINVALTUUSTO HYVÄKSYNYT 9.12.2024 § 86	
--	--	---	--

 JÄRVENPÄÄN KAUPUNKI Kaupunkikehitys, Kaavoitus ja liikenne			
Päiväys	25.5.2022	JARDdno	2022-45
Tarkistettu	3.6.2024, 4.11.2024	Kaavatus	040019
		Suunnittelija	jh, tew
		Piirtäjä	tew
		Talennusnimi	
		Mittakaava	1:1000
		Koordinaatio	ETRS GK 25, N 2000
Hannele Selin Kaavoitusjohtaja		Terhi Elina Wainio Erityisasiantuntija	