


# LEIKKAUS C-C

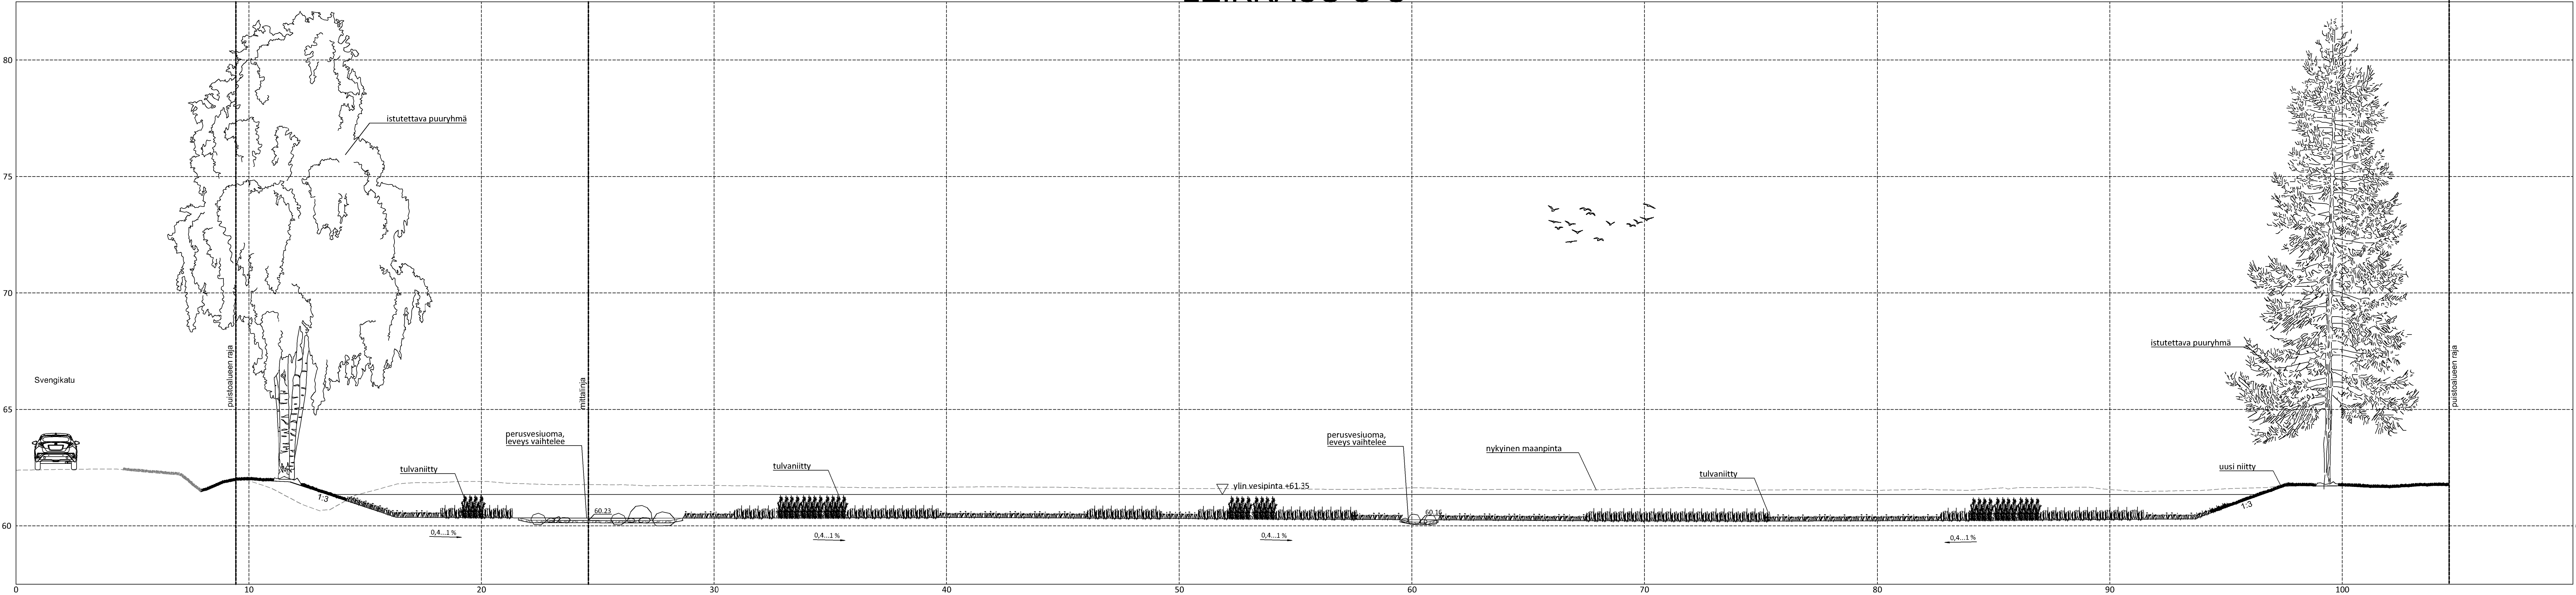

Rev. A Korjattu viitetekstejä		30.1.2025	LLI
<b>JÄRVENPÄÄN KAUPUNKI</b> KAUPUNKITEKNIikka SUUNNITTELUPALVELUT	PÄIVÄYS	PIIRT.	
	SUUNN.		
	TARK.		
	HYV.		
<b>SVENGIPUISTO</b>	MITTAKAAVA	1:100	
<b>LEIKKAUS C-C</b>	PIIRUSTUKSEN N:O	6036-250-3	
Korkeustaso NZ000, EUREF-FIN-tasokoordinaatio ETRS-GK25	LIIITYY PIIRI:N:O		
Sweco Finland Oy Itämerentie 4, 00240 Helsinki, Suomi	PÄIVÄYS	7.5.2024	PIIRT. TJ
	SUUNN.	T.JÄÄSKELÄINEN	
	TARK.	E.GRÖNQVIST	