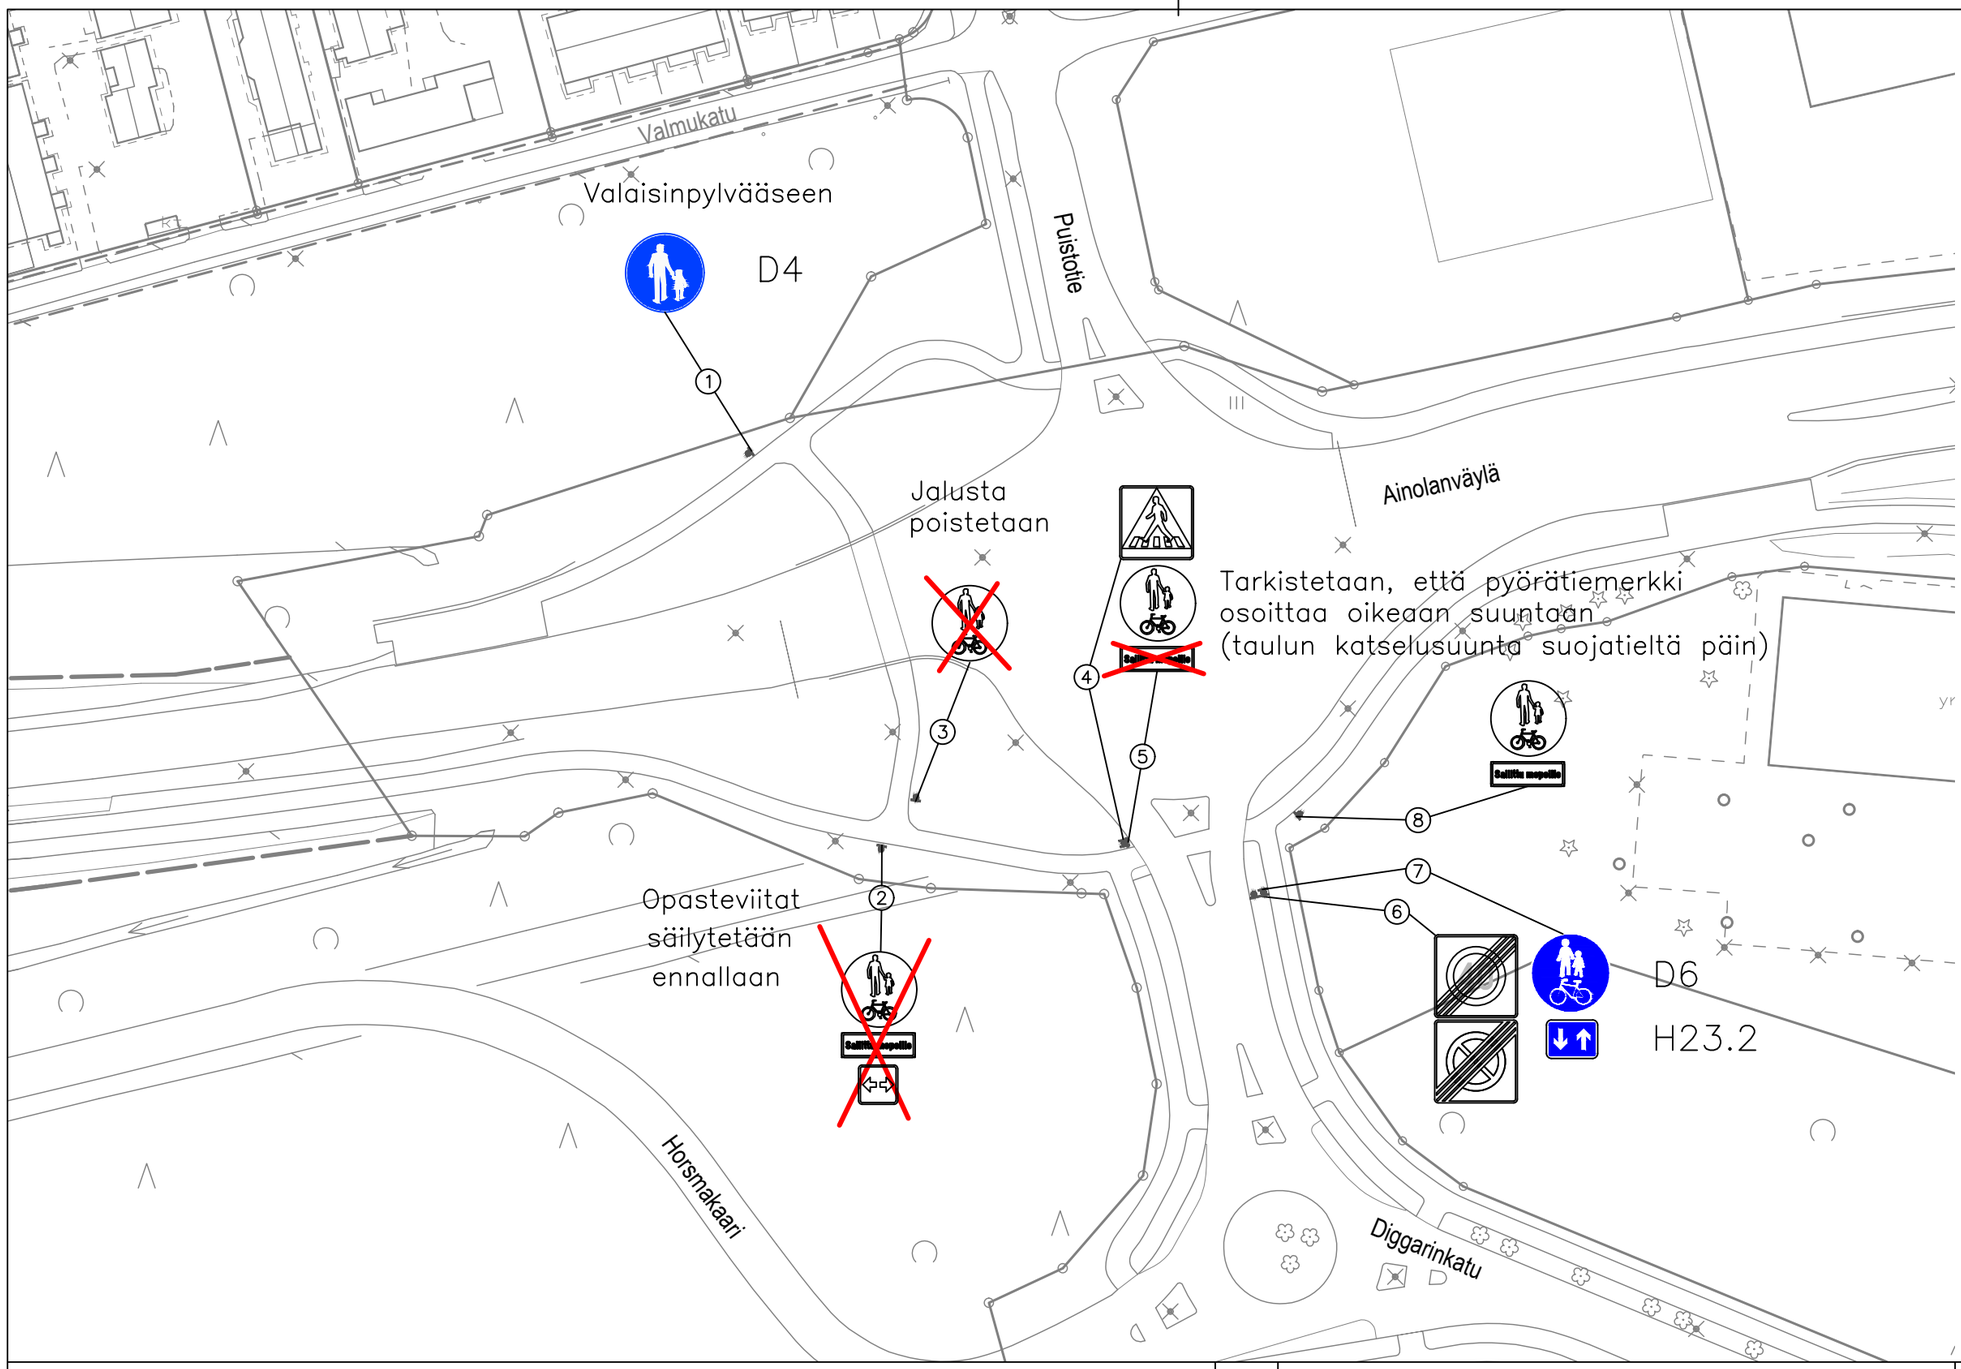

Liikennemerkkiluettelo erillisessä excel-tiedostossa

MUUTOS

JÄRVENPÄÄN KAUPUNKI
KAUPUNKIKEHITYS
KAAVOITUS JA LIIKENNE
Sibeliuksenkatu 8 04401 Järvenpää puh. (09) 27191

Liikennemerkkisuunnitelma
Moporeittien merkitseminen
Kuva B, Ainolanväylä

Korkeustaso N 2000 , EUREF–FIN–tasokoordinaatisto ETRS–GK25

PÄIVÄYS 25.5.2021	PIIRT. EKu
SUUNN. Eelis Kuisma	
TARK. Mikko Kaukinen	
HYV. Timi Veikkolainen	
MITTAKAAVA 1:1000	
PIIRUSTUKSEN N:O	
LIITTYY PIIR.N:O	