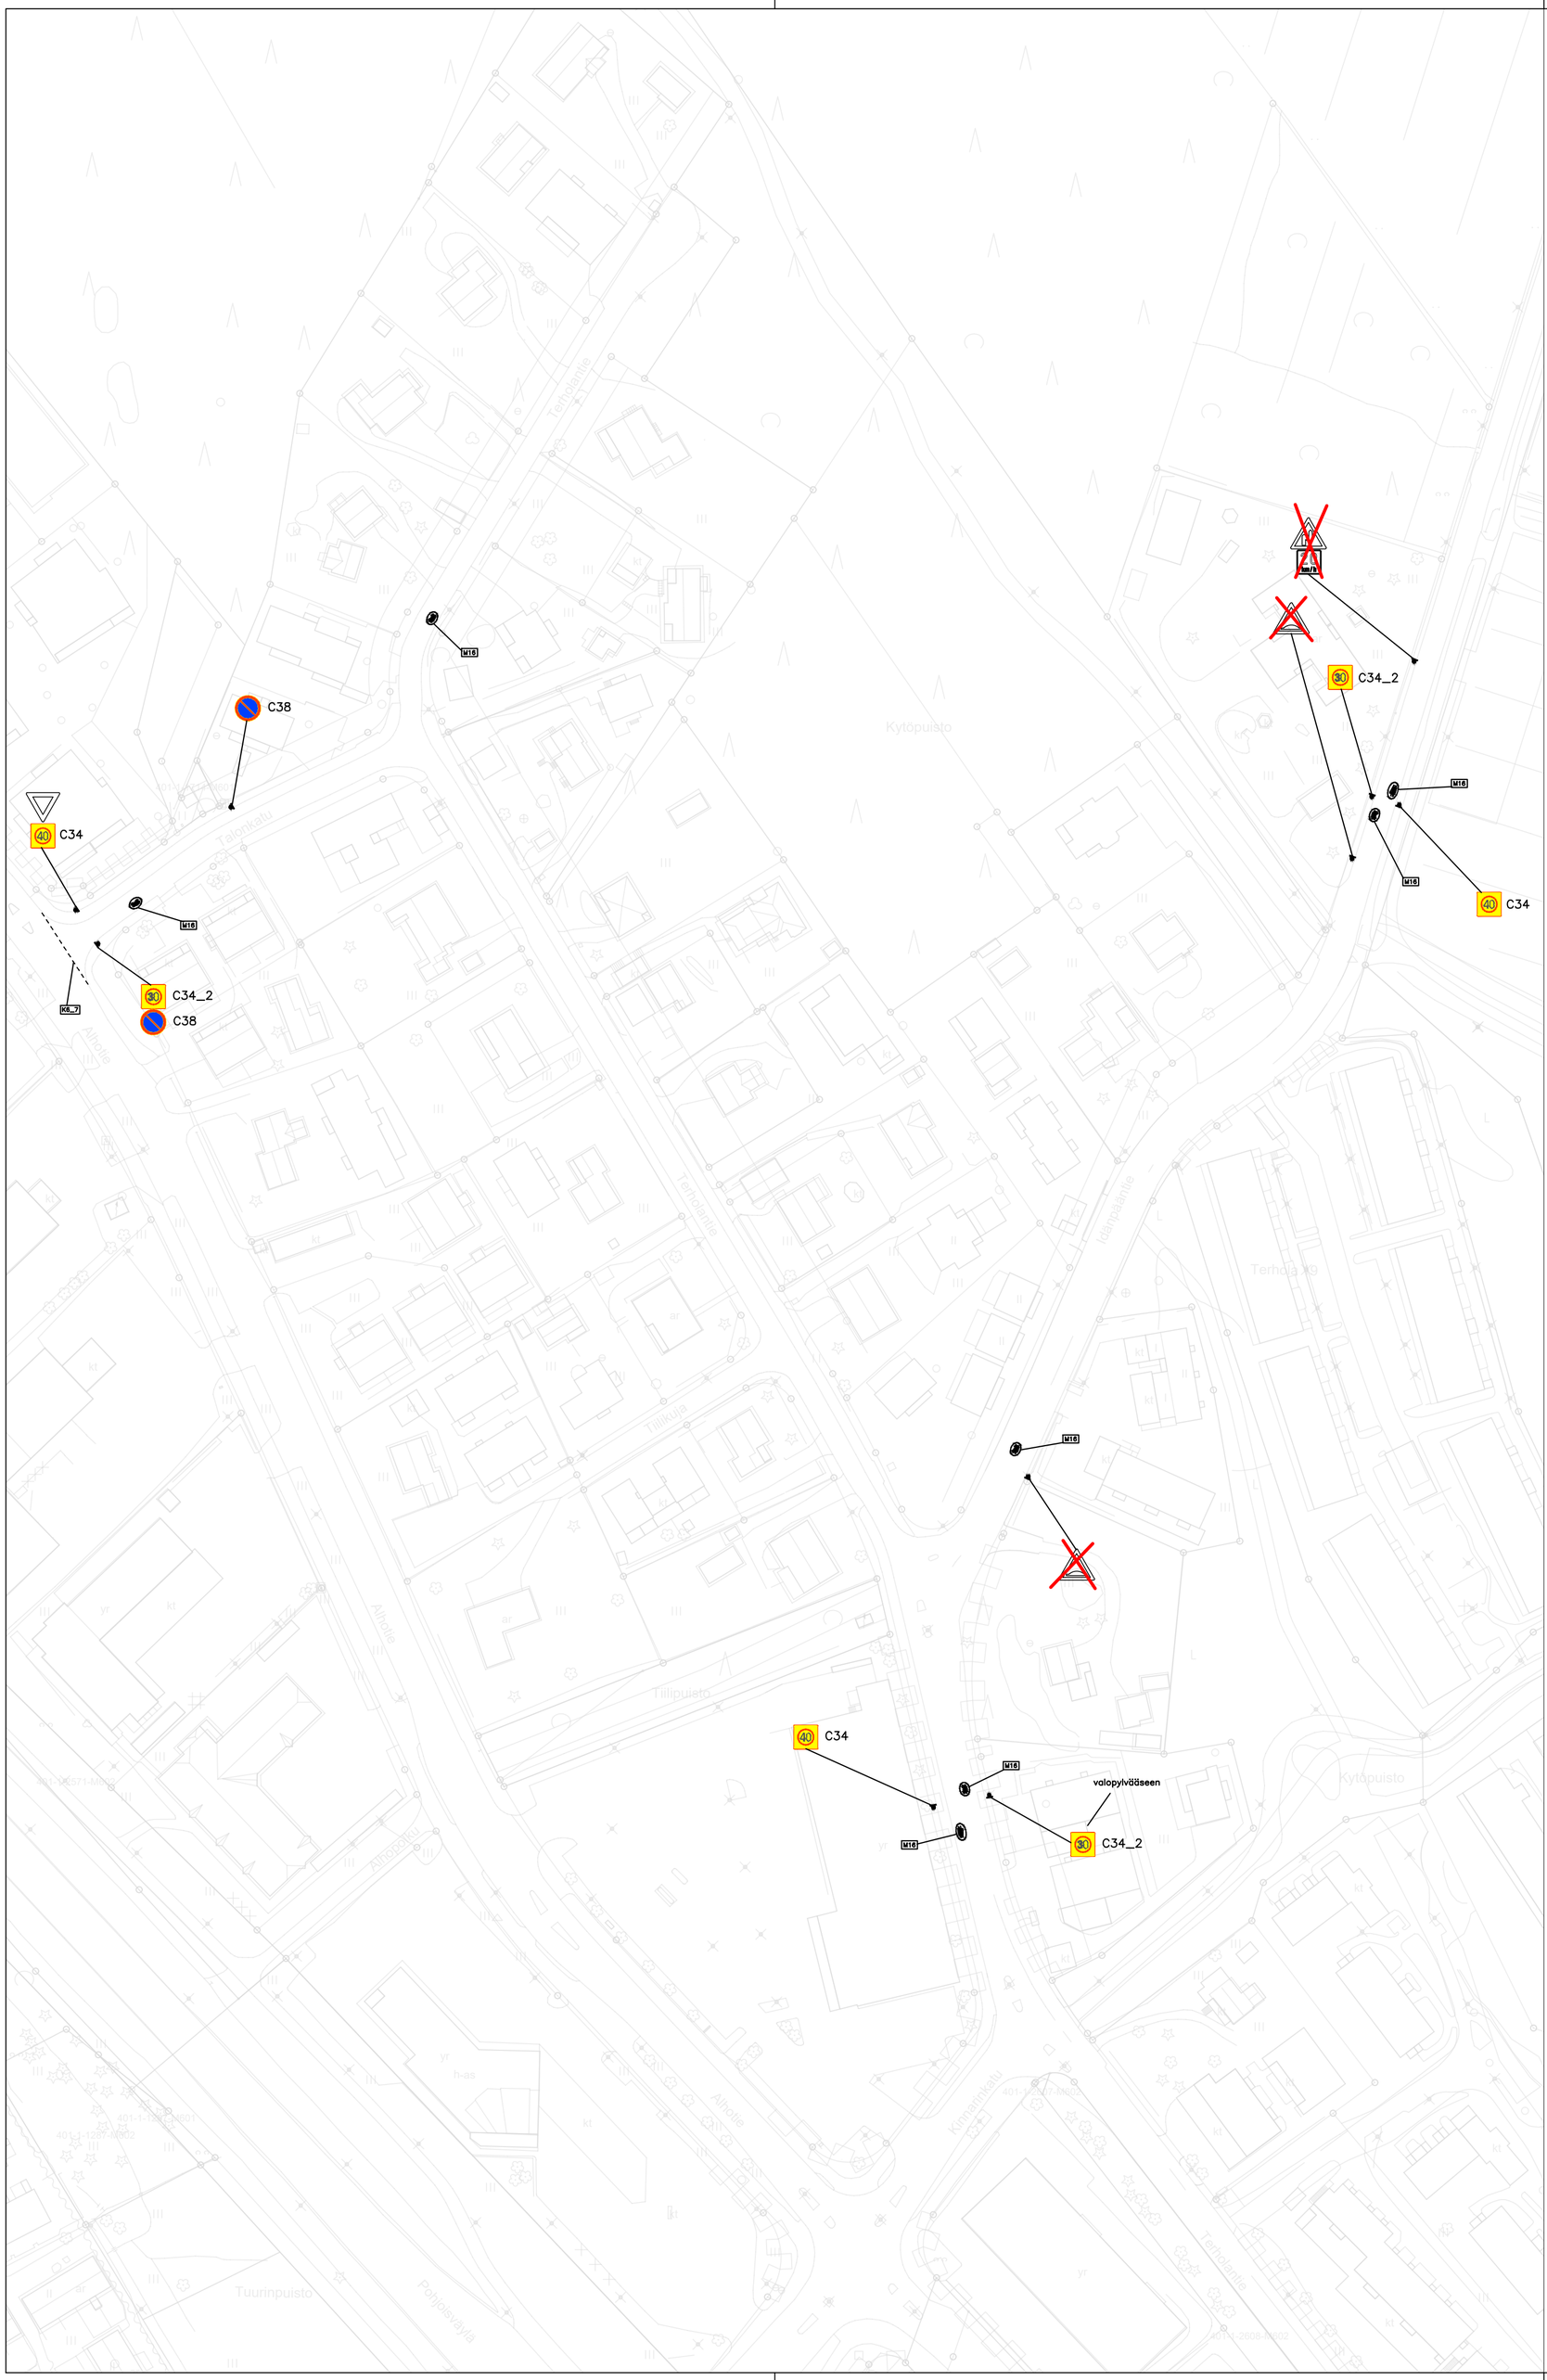


Uusi liikennemerkki

Nyk. säilytettävä liikennemerkki

Nyk. poistettava liikennemerkki

MUUTOS			
JÄRVENPÄÄN KAUPUNKI KAUPUNKIKEHITYS KAUPUNKISUUNNITTELU Sibeliuksenkatu 8 04401 Järvenpää puh. (09) 27191		PÄIVÄYS 3.11.2026	PIIRT. MKa
		SUUNN. Mikko Kaukinen	
		TARK.	
		HYV. Timi Veikkolainen	
Liikenteenohjaussuunnitelma *Terhola* *Nopeusrajoituksen alentaminen arvoon 30 km/h* *Pysäköintikielto Talonkadulle*		MITTAKAAVA 1:1000	
		PIIRUSTUKSEN N:O 2026-001-1	
Korkeustaso N 2000 , EUREF–FIN–tasokoordinaatisto ETRS–GK25		LIITTYY PIIR.N:O	