


L:\1500318200_JÄRVENPÄÄN_OJAKAMIEHENRAITIN_RS16729_Ainolan_aluekeskus4_Suunnitelmat\Valmiit\200_katu_PuistoPiirustukset\DWG\6023-220-1_aspiir_Lepolanväylä.dwg

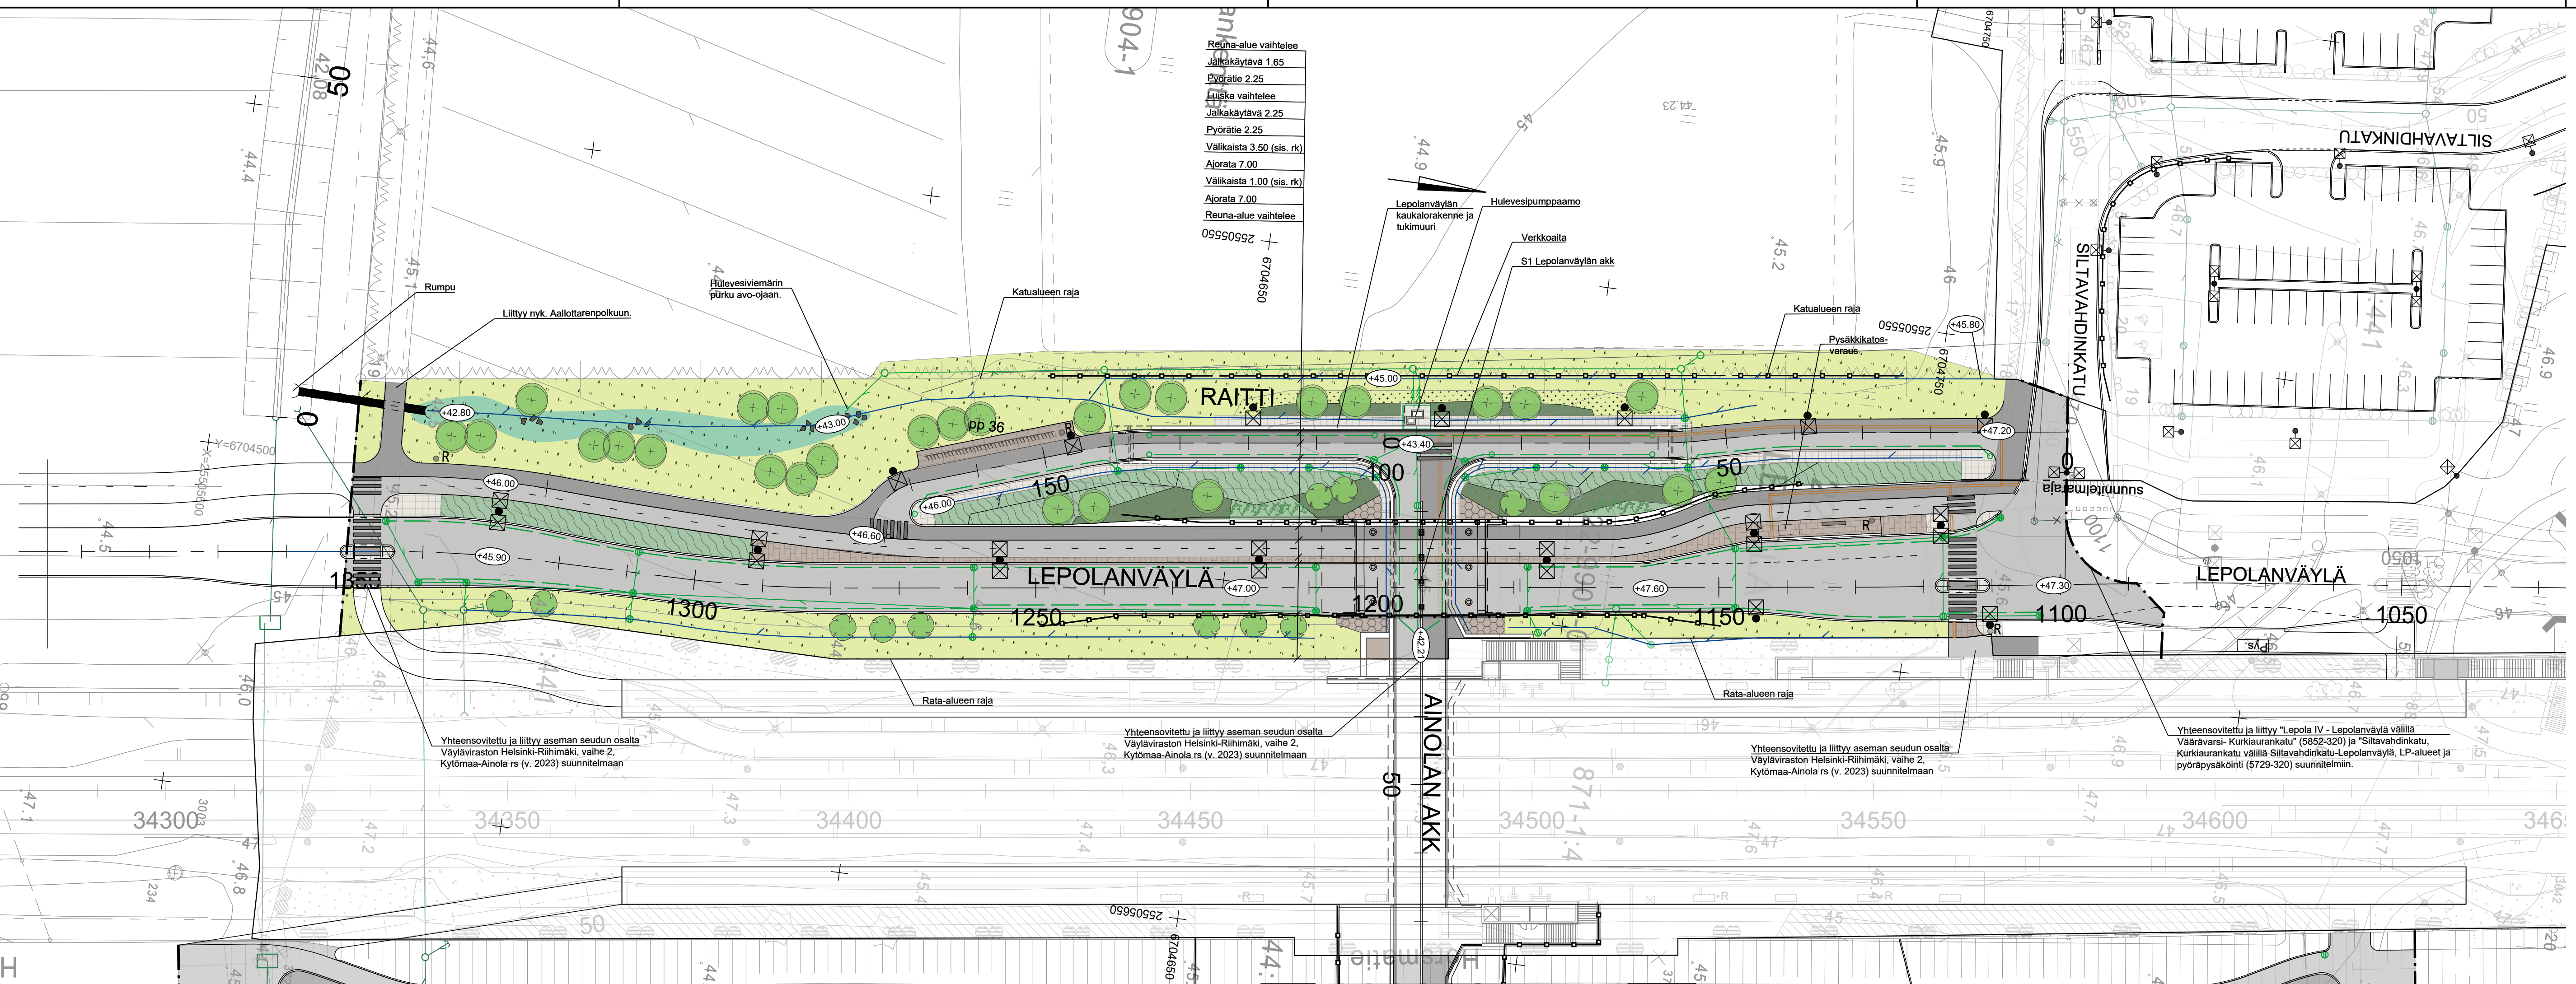


Reuna-alue vaihtelee

Jalkakäytävä 1.65
Pyörätie 2.25
Luiska vaihtelee
Jalkakäytävä 2.25
Pyörätie 2.25
Välkäistä 3.50 (sis. rk)
Ajorata 7.00
Välkäistä 1.00 (sis. rk)
Ajorata 7.00
Reuna-alue vaihtelee

PIIRUSTUSMERKINNÄT

- Istutettava lehtipuu
- Niitty
- Kosteaniitty
- Kukkaniitty/peranna
- Istutettava matala lehtipensas
- Istutettava rungollinen lehtipensas
- Istutettava havupensas
- Istutettava köynnös
- Ajorata/jk/pp (asfaltti)
- Betonikiveys, harmaa
- Noppakiveys, harmaa
- Betonikiveys, valkoinen (pysäkin varoitusalue)
- Kahden noppakiven raita
- Ohjaava raita, noppakivi valkoinen
- Reunatuki, luonnonkivi, harmaa
- Reunatuki, viisteellisesti asennettu, luonnonkivi, harmaa
- 2 kiven noppakiviraita (suojatien edustat)
- Maakivet
- Penkki
- Roska-astiat
- Pyörätelineet
- Verkkokaite/kaide
- Valaisin
- hulevesikaivo
- hulevesikaivo, ritiläkansi
- hulevesiputki
- salaojaputki

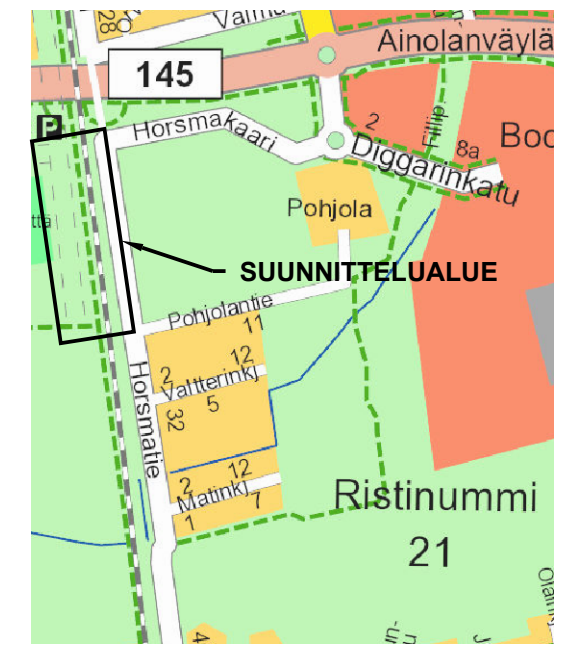

JÄRVENPÄÄN KAUPUNKI KAUPUNKITEKNIikka SUUNNITTELU PALVELUT Seutulantie 12, 04400 Jarvenpää puh. (09) 27191		PÄIVÄYS 9.6.2023 SUUNN. TARK. HYV.	PIIRT. SUUNN. TARK.
Ainolan aluekeskus Lepolanväylä Katusuunnitelma Asemapiirustus		MITTAKAAVA 1:500 PIIRUSTUKSEN N:O 6023-220-1 LIITTYVÄ PIIRIN:O	PÄIVÄYS SUUNN. Perttu Mäkääinen TARK. Tomi Harjula
Korkeustaso N2000, EUREF-FIN-tasokoordinaatisto ETRS-GK25		WSP Yrityksentie 10 90230 Oulu, puh. 0207 864 11	