



L:\1500\318837_AINOLA_VAIHE2\1500_SUUNNITELMAT\VAIHE2_00_KATU_PUISTOPIIRUSTUKSET\PIR612-220_1_ASPIIRR_AINOLA_VAIHE2.DWG

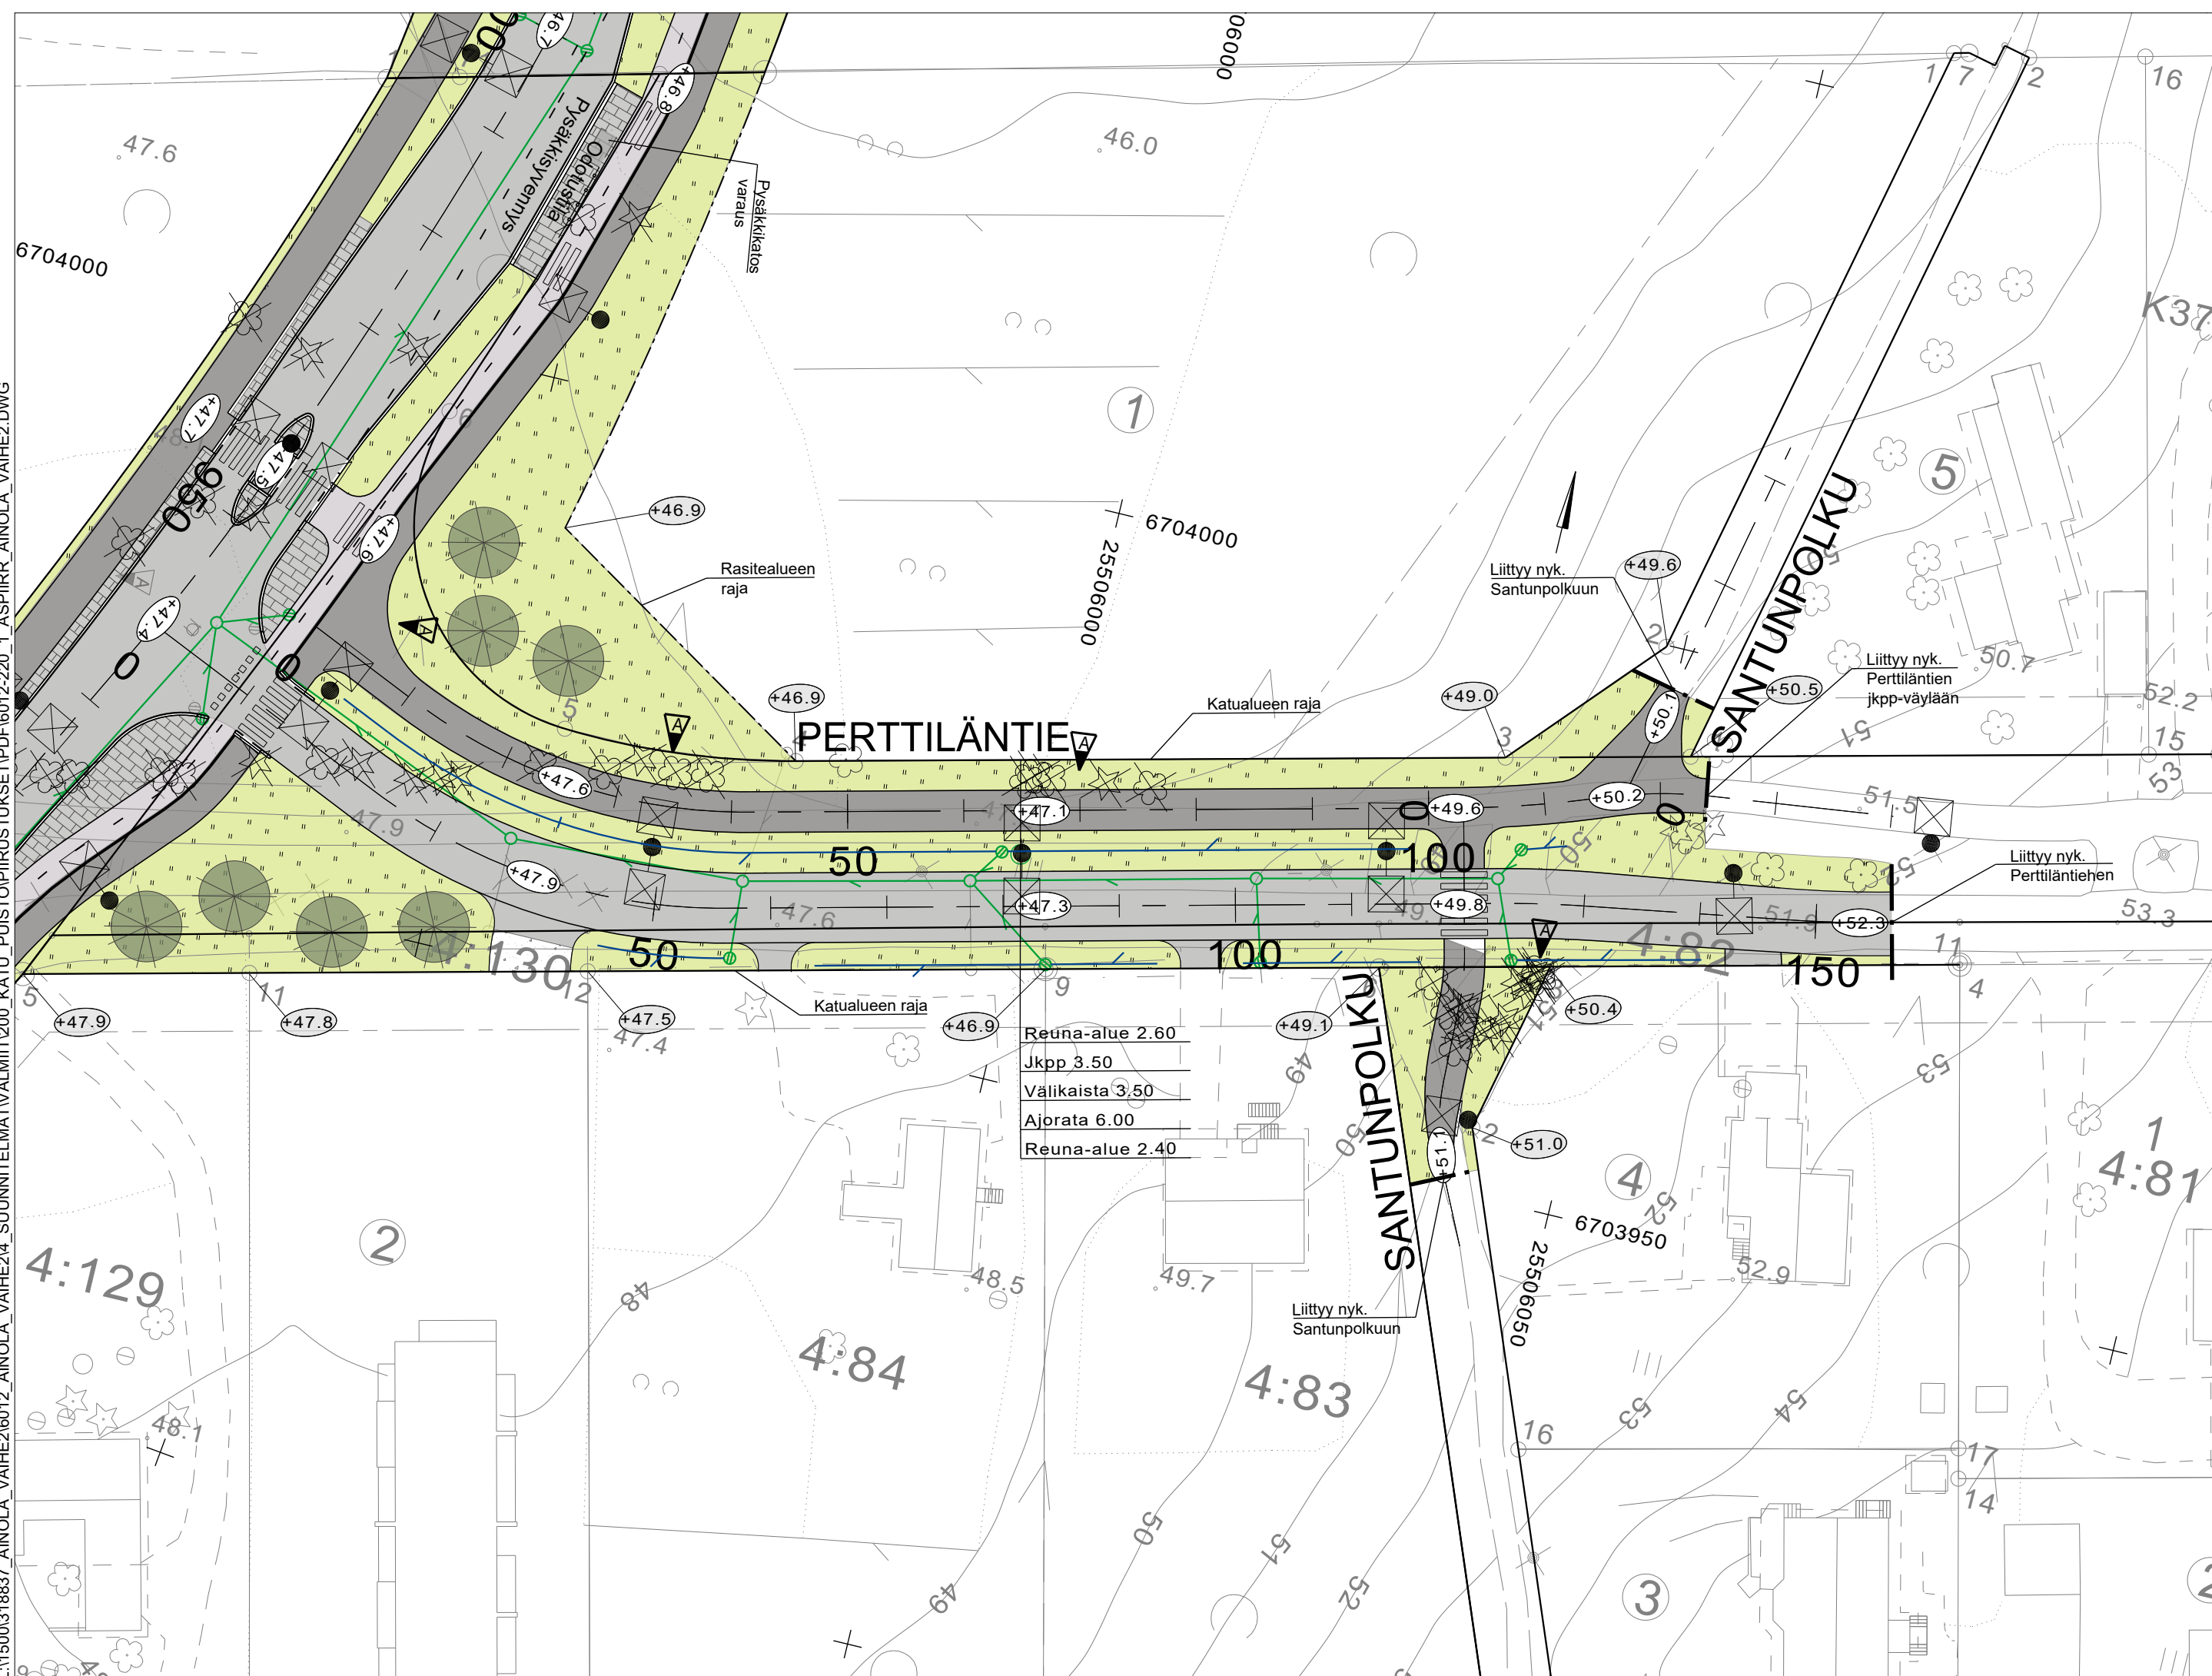

- ### PIIRUSTUSMERKINNÄT
- Säilyvä lehti-/havupuu
 - Poistettava lehti-/havupuu
 - Istutettava havupuu
 - Niitty
 - Ajorata/jk+pp (asfaltti)
 - Betonikiveys
 - Reunatuki, luonnonkivi, harmaa
 - Reunatuki, viisteellisesti asennettu, luonnonkivi, harmaa
 - Valaisin
 - Uusi hulevesikaivo
 - Uusi hulevesiviemäri
 - Katualueen/tontin korkopiste
 - Kadun keskilinjan korkeus

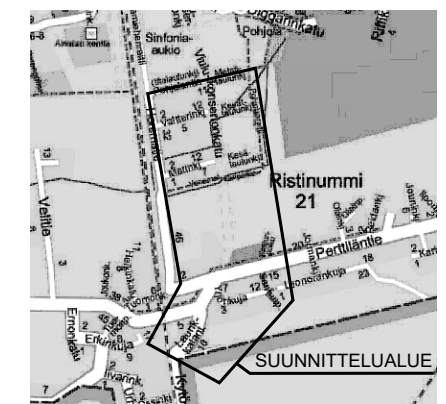

A Loivennettu kaarretta, levennetty välikaistaa ja päivitetty poistettavia puita.		14.12.2023/WSP	
MUUTOS	JÄRVENPÄÄN KAUPUNKI KAUPUNKITEKNIIKAN PALVELUT SUUNNITTELUPALVELUT	PÄIVÄYS	10.10.2023
		SUUNN.	PIIRT.
		TARK.	
		HYV.	
	Ainolan aluekeskus, vaihe 2 Perttiläntie välillä Ristinummentie-Santunpolku Katusuunnitelma Asemapiirustus	MITTAKAAVA	1:500
		PIIRUSTUKSEN N:O	6012-220-8
	Korkeustaso N2000, EUREF-FIN-tasokoordinaatisto ETRS-GK25	LIITTYY PIIR.N:O	
	WSP Yrityspolontie 10 90230 Oulu, puh. 0207 864 11	PÄIVÄYS	PIIRT.
		SUUNN.	Perttu Mäkäräinen
		TARK.	Tomi Harjula