

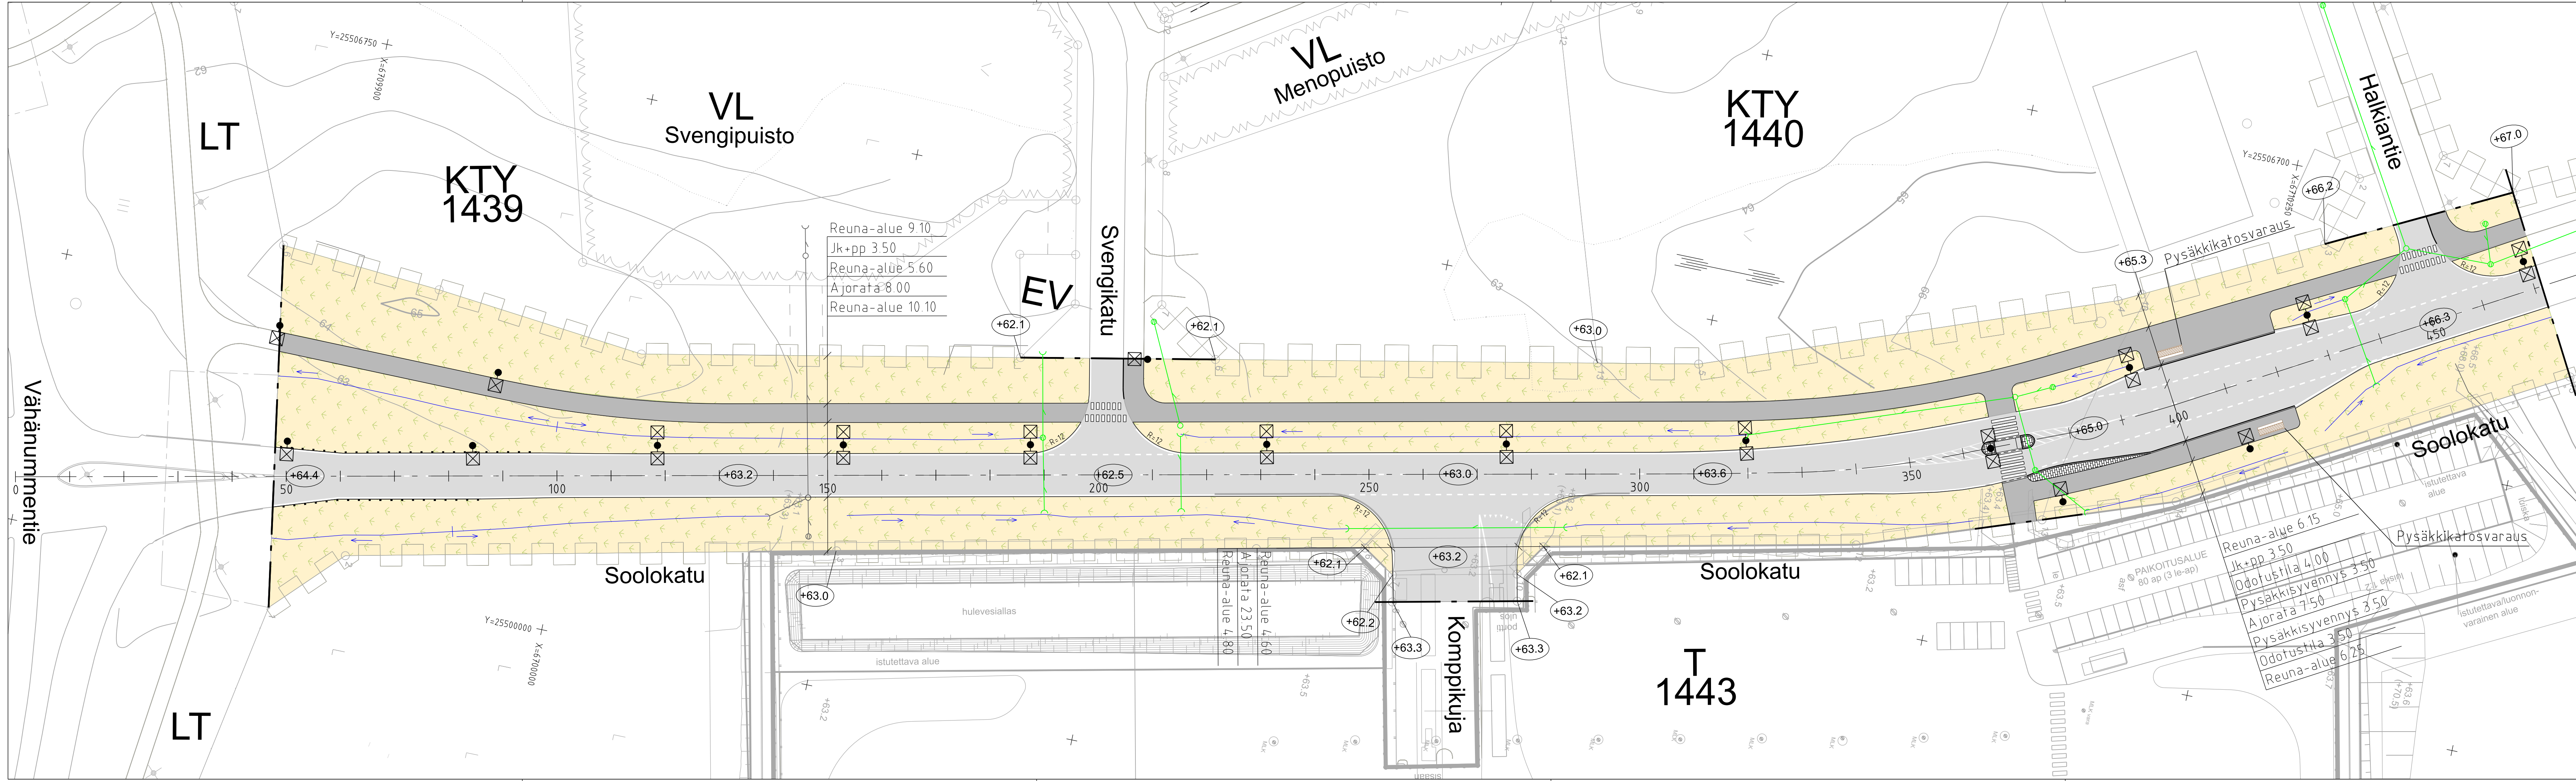


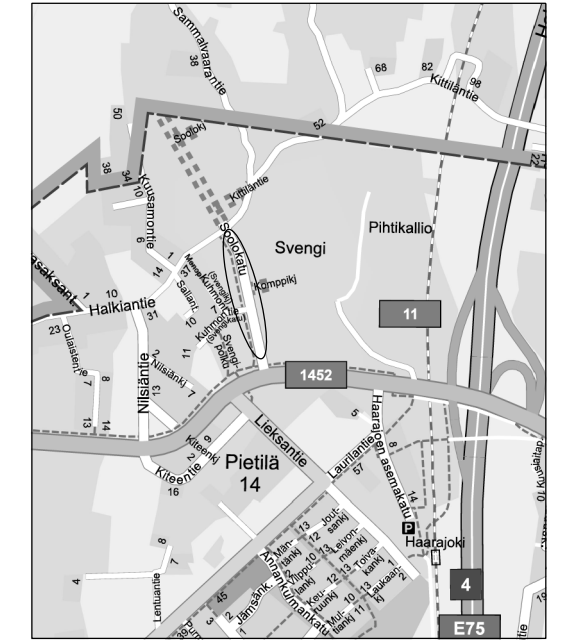

- MERKINTÖJEN SELITYKSET**
- Asfaltti, ajorata
 - Asfaltti, jkpp
 - Betonikiveys, harmaa, tiililadonta
 - Niitty
 - Reunakiviinjia
 - Viisteellisesti asennettu reunakivi
 - Tontin nurkkakorko, kadun keskilinjan korkeus
 - Nyk. hulevesiviemäri, tarkastuskaivo ja hulevesikaivo
 - Hulevesiviemäri, tarkastuskaivo ja hulevesikaivo
 - Avo-oja
 - Valaisinpylväs
 - Kaksivartinen valaisinpylväs
 - Suojakaide
 - Pysäkkikatosvaraus

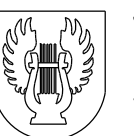

 JÄRVENPÄÄN KAUPUNKI KAUPUNKITEKNIikka SUUNNITTELUPALVELUT Sibeliuksenkatu 8 04400 Järvenpää puh. (09) 27191	PÄIVÄYS	PIIRT.
	SUUNN.	
	TARK.	
	HYV.	
SOLOKATU VÄLILLÄ VÄHÄNUMMENTIE - HALKIANTIE KATUSUUNNITELMA ASEMAPIIRUSTUS	MITTAKAAVA	1:500
	PIIRUSTUKSEN N:O	5777-220-1
Korkeustaso N2000, EUREF-FIN-tasokoordinaatisto ETRS-GK25	LIITTYVÄ PIIR.N:O	
	PÄIVÄYS	4.7.2025
	PIIRT.	
	SUUNN.	A.-M. Gritskov
	TARK.	A. Kosonen