








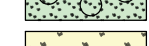



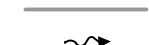







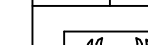



**MERKINTÖJEN SELITYS**

-  AJORATA, ASFALTTI
-  JALKAKÄYTÄVÄ, ASFALTTI
-  BETONIKIVI, NS. NAPOLI-KIVI
-  BETONIKIVI, HARMAA
-  NUPOKIVI
-  NOPPAKIVI
-  NOPPAKIVI LEVEÄLLÄ NURMISAUMALLA
-  NURMIKKO A3
-  PERENNAT
-  PENSAS
-  NIITYY + PERENNAT
-  KOSTEIKKONIITYY
-  ISTUTETTAVA LEHTIPUU
-  GRANIITTINEN REUNAKIVI, NÄKYMÄ 12 CM
-  GRANIITTINEN REUNAKIVI, MADALLETTU NOPPAKIVIRAITA
-  PAINANNE
-  UUSI HULEVESIPUTKI, VIRTAUSSUUNTA, RITILÄKAIVO
-  NYKYINEN HULEVESIPUTKI, HULEVESIKAIVO
-  RUMPU
-  SUUNNITELTU MAANPINNAN KORKEUS
-  NYKYINEN MAANPINNAN KORKEUS
-  SUUNNITELTU VALAISIN
-  PENKKI JA ROSKIS, PERUSTETAAN KIVITUHKALLE

**MUUTOS**


**JÄRVENPÄÄN KAUPUNKI**  
 KAUPUNKITEKNIikka  
 SUUNNITTELUPALVELUT  
 Seutulantie 12, 04400 Järvenpää puh. (09) 27191

*Sibeliuksenväylä välillä Sipoontie -  
 Urheilukatu*  
*Katusuunnitelma*  
*Asemapiirustus*

Korkeustaso N2000, EUREF-FIN-tasokoordinaatisto ETRS-GK25



PÄIVÄYS	13.5.2022	PIIRT.
SUUNN.		
TARK.		
HYV.		
MITTAKAAVA	1:500	
PIIRUSTUKSEN N:O	5938-220-2	
LIITYY PIIR.N:O		
PÄIVÄYS	13.5.2022	PIIRT. ERa
SUUNN.	E. Rantala	
TARK.	I. Miekka	

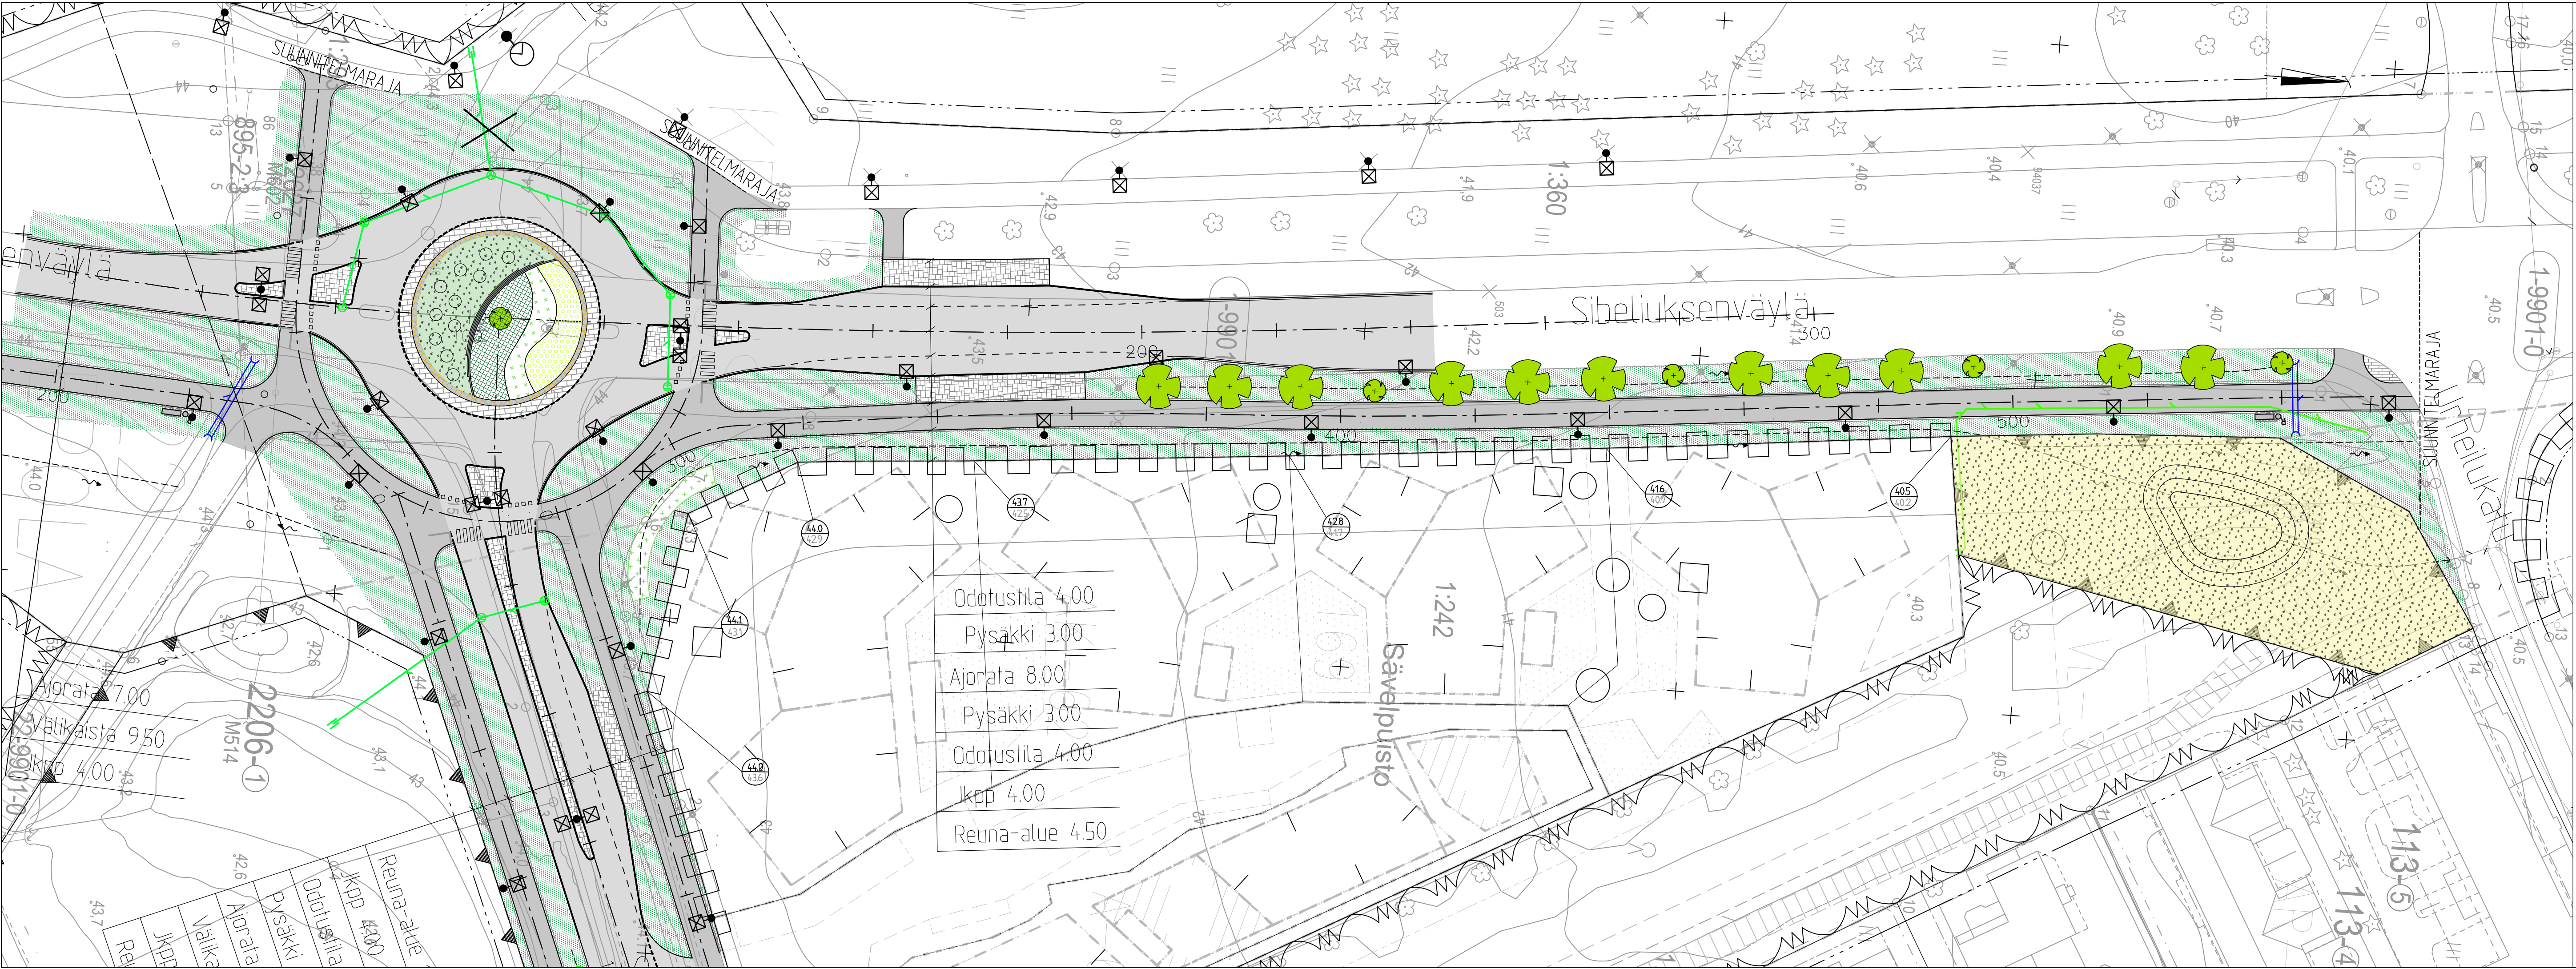

- Odotustila 4.00
- Pysäkki 3.00
- Ajorata 8.00
- Pysäkki 3.00
- Odotustila 4.00
- Ikpp 4.00
- Reuna-alue 4.50