
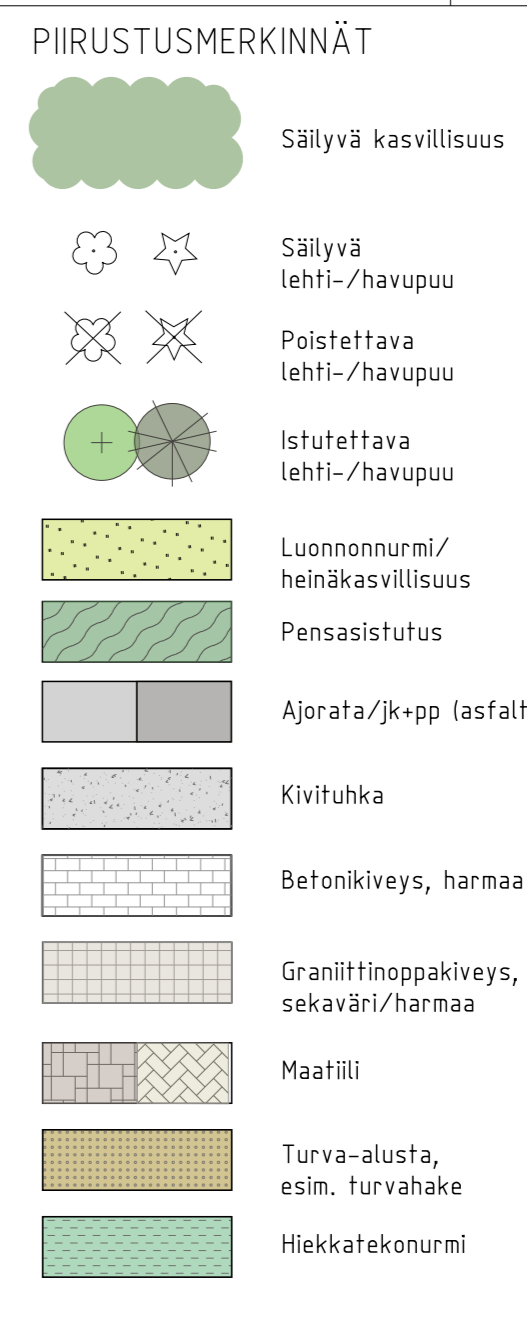


L:\1500\31766\_Ainolan\_aluekeskus\5729\_Ainolan\_aluekeskus4\_Suunnitelma\Ainolan\_200\_Katu\_Puisto\Puistokuvat\DWG\5870-220\_1\_2\_aspiri\_Ainolan\_aluekeskus.dwg

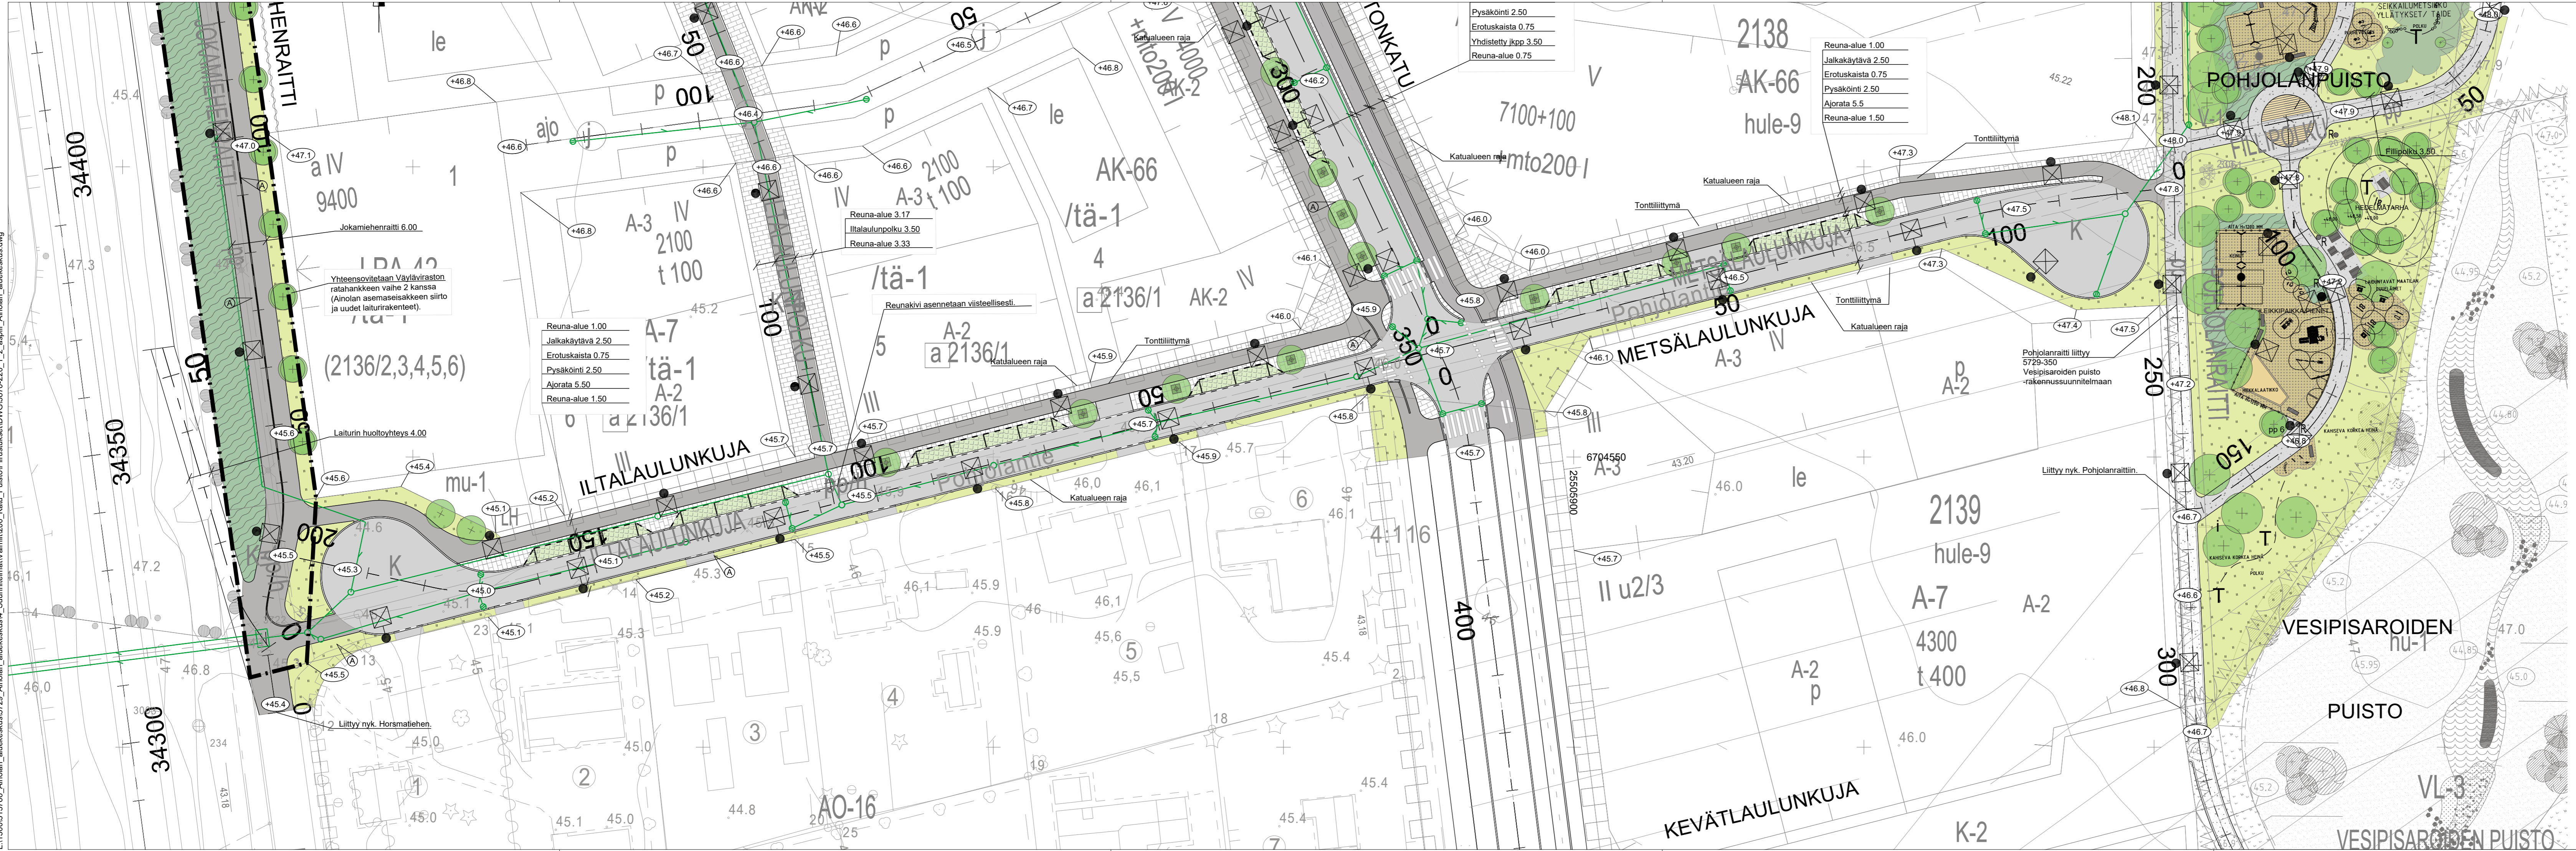

**A** Muutettu suojatiemerkinnot Iltalaulunkujan liittymän kohdalle. Lisäty liittymän kohdalla ennen suojatietä ja suojatien jälkeen jalankulun ja pyöräilyn erottelu. Lisäty Jokamiehenraitille jalankulun ja pyöräilyn erottelu. Lisäty odotustilan reunaan valkoinen huomioraita. Lisäty korotusalueen alkuun varoitusmerkinä.

4.5.2022 / WSP

<b>JÄRVENPÄÄN KAUPUNKI</b> KAUPUNKITEKNIikka SUUNNITTELUPALVELUT Seutulantie 12, 04400 Järvenpää puh. (09) 27191		PÄIVÄYS 28.2.2022 SUUNN. PIIRT. TARK. HYV.
<b>Ainolan aluekeskus, pohjoinen osa 2</b> Viulukonsertonkatu plv 300 - 373, Jokamiehenraitti plv 0 - 100, Iltalaulunpolku plv 50-125, Iltalaulunkuja ja Metsälaulunkuja. Katusuunnitelma Asemapiirustus		MITTAKAIVA 1:500 PIIRUSTUKSEN N:O 5870-220-2 LIITTYY PIIR.N:O
Korkeustaso N2000, EUREF-FIN-tasokoordinaatio ETRS-GK25		PÄIVÄYS SUUNN. PIIRT. TARK.

