


# Soolokatu välillä Halkiantie - kunnan raja

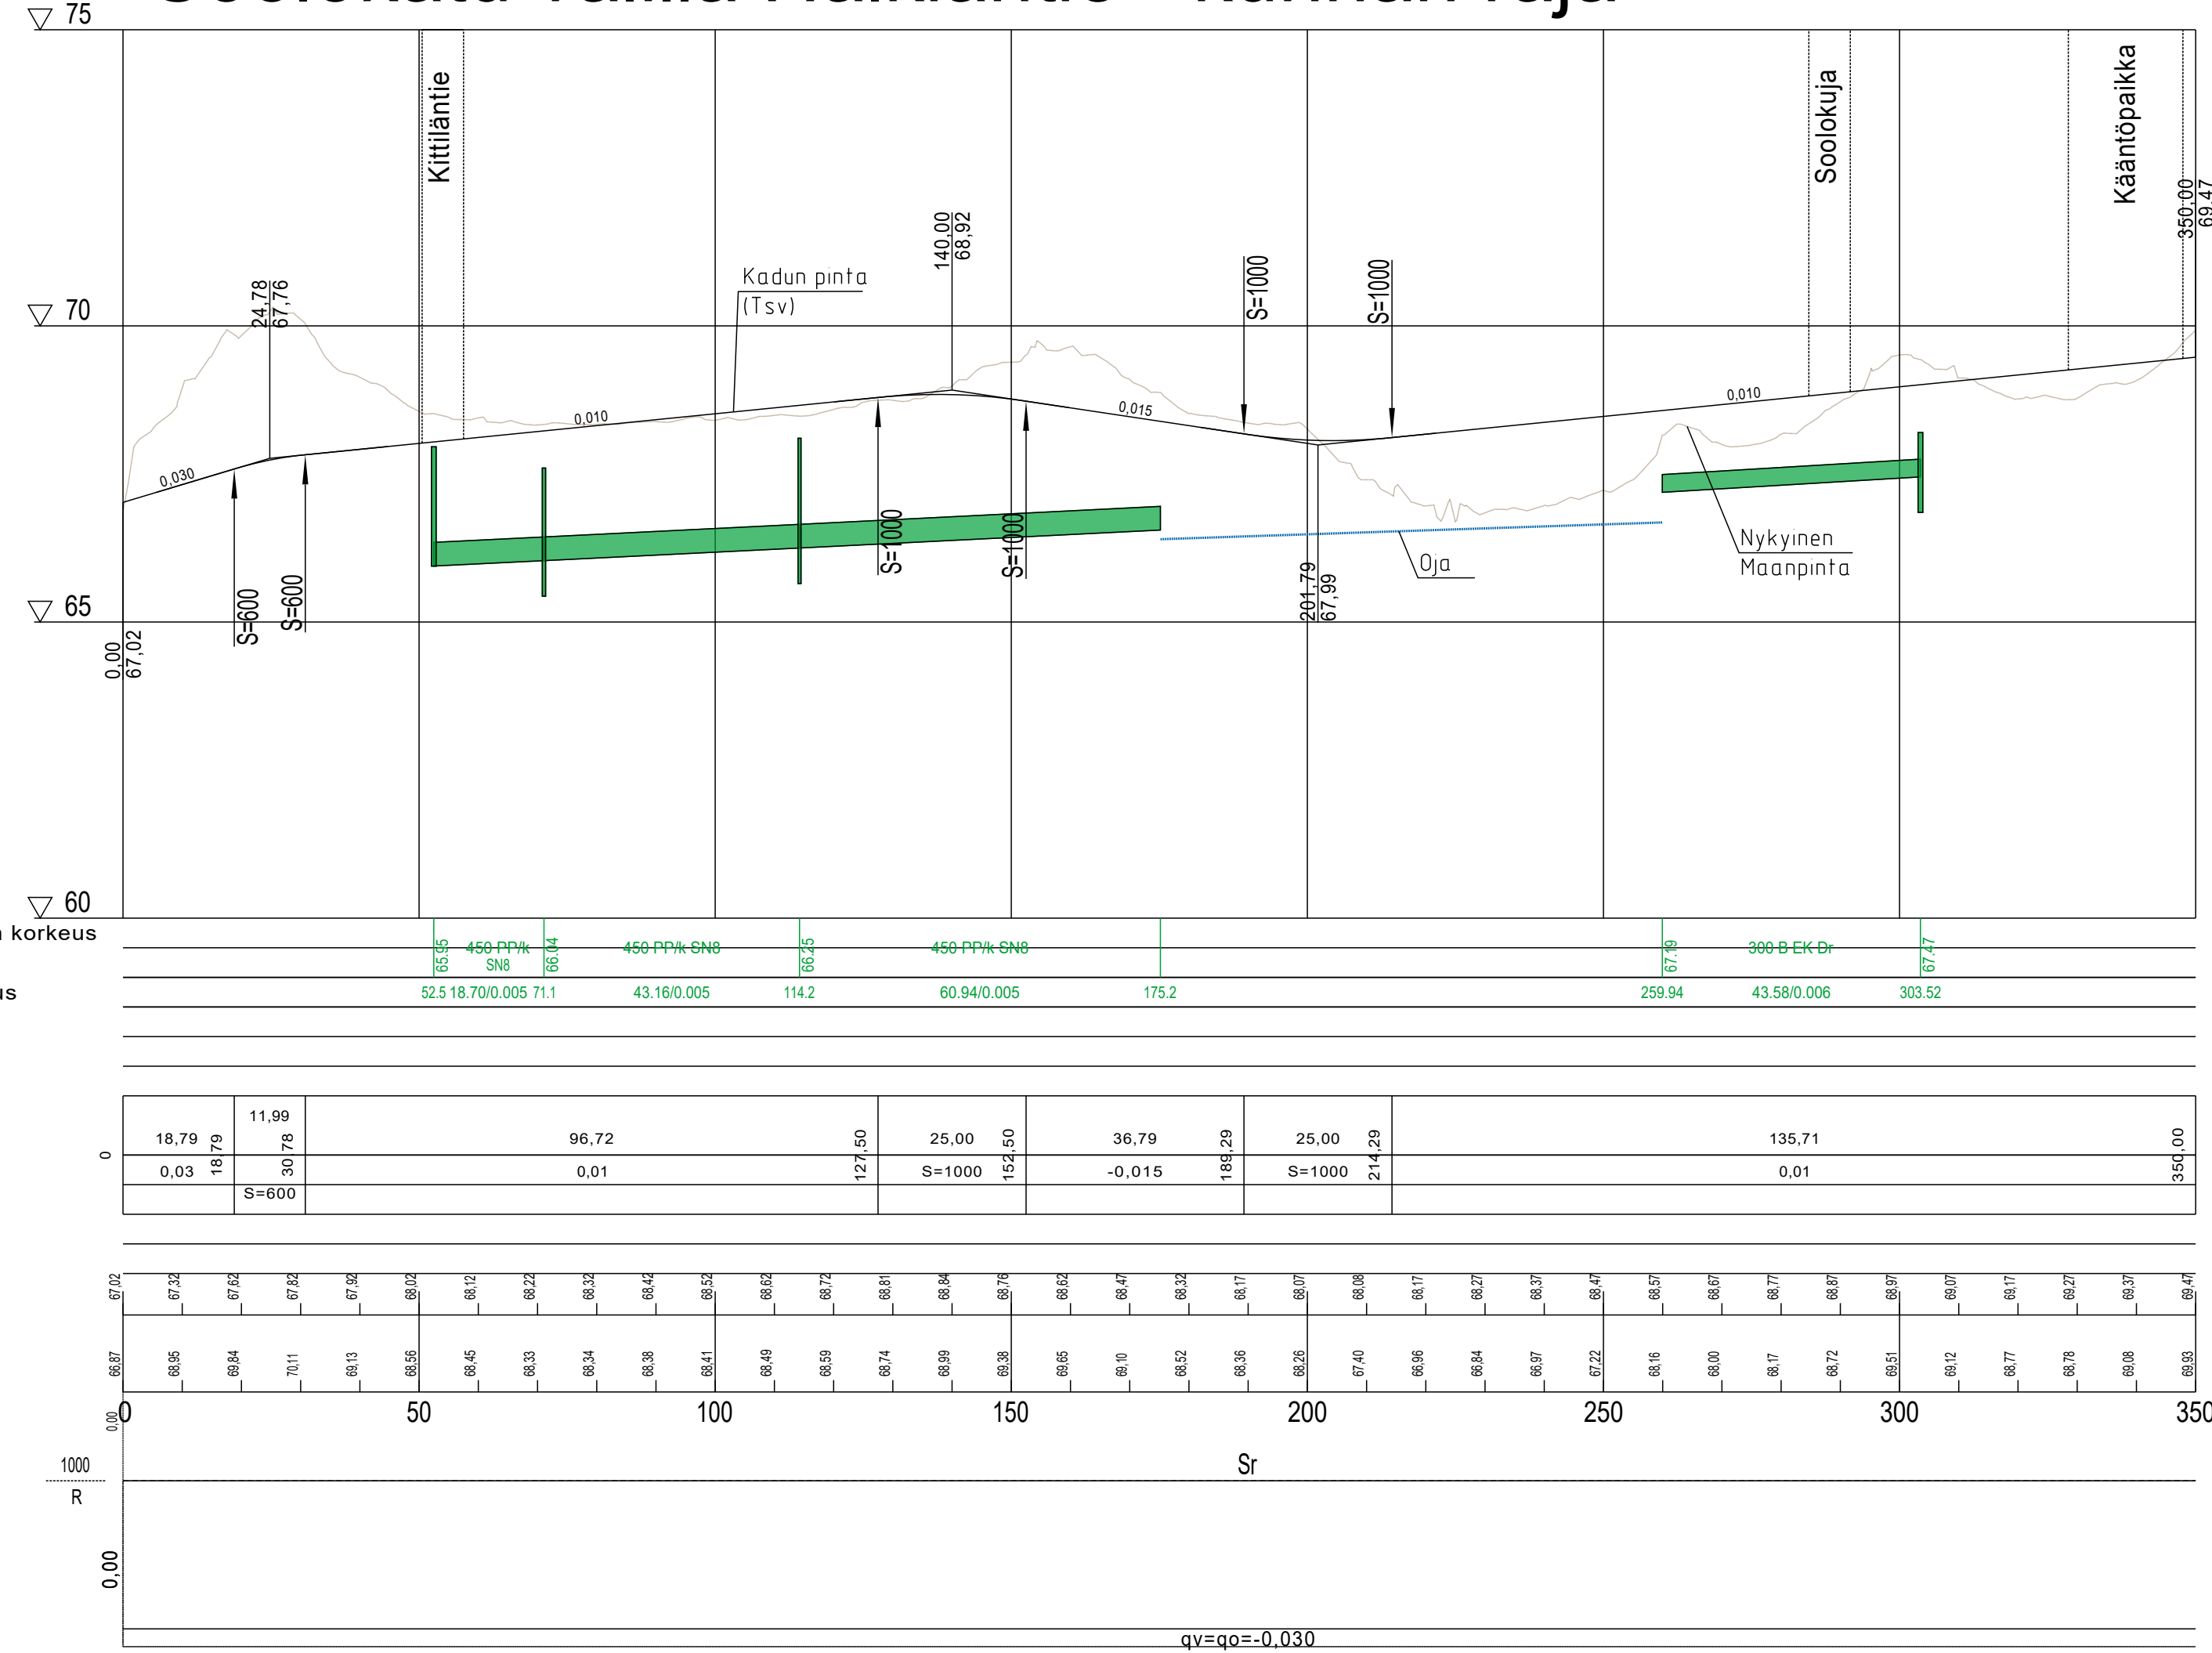

Hulevesiviemäri, sisäpohjan korkeus  
 Putken mitat ja laatu  
 Paalu, kaivoväli ja kaltevuus  
 Päällysrakenne  
 Putkien perustamistapa  
 Kaivantokaltevuus/tuenta

Matka	0	11.99	96.72	127.50	25.00	36.79	189.29	25.00	214.29	135.71	350.00	
Kaltevuus / pyöristyssäde	0,03	0,03	0,01	127,50	S=1000	152,50	-0,015	189,29	S=1000	214,29	0,01	350,00

Tasausviivan korkeus	0+00	0+18.79	0+30.78	0+127.50	0+152.50	0+189.29	0+214.29	0+350.00
Ajoradan sivukaltevuus	qv=qo=-0.030							

<b>JÄRVENPÄÄN KAUPUNKI</b> KAUPUNKITEKNIikka SUUNNITTELUPALVELUT	PÄIVÄYS	PIIRT.
	SUUNN.	
	TARK.	
	HYV.	
<b>SOOLOKATU VÄLILLÄ</b> <b>HALKIAINTIE-KUNNAN RAJA</b> KATUSUUNNITELMA PITUUSLEIKKAUS	MITTAKAAVA	1:1000/1:100
	PIIRUSTUKSEN N:O	6020-220-4
Korkeustaso N2000, EUREF-FIN-tasokoordinaatio ETRS-GK25	LIITTY PIR.N:O	
SWECO <small>Sweco Finland Oy                  Itämerenportti 2, 00240 Helsinki, Suomi</small>	PÄIVÄYS	29.9.2023
	SUUNN.	M.SUHONEN
	TARK.	M.SÖDERHOLM