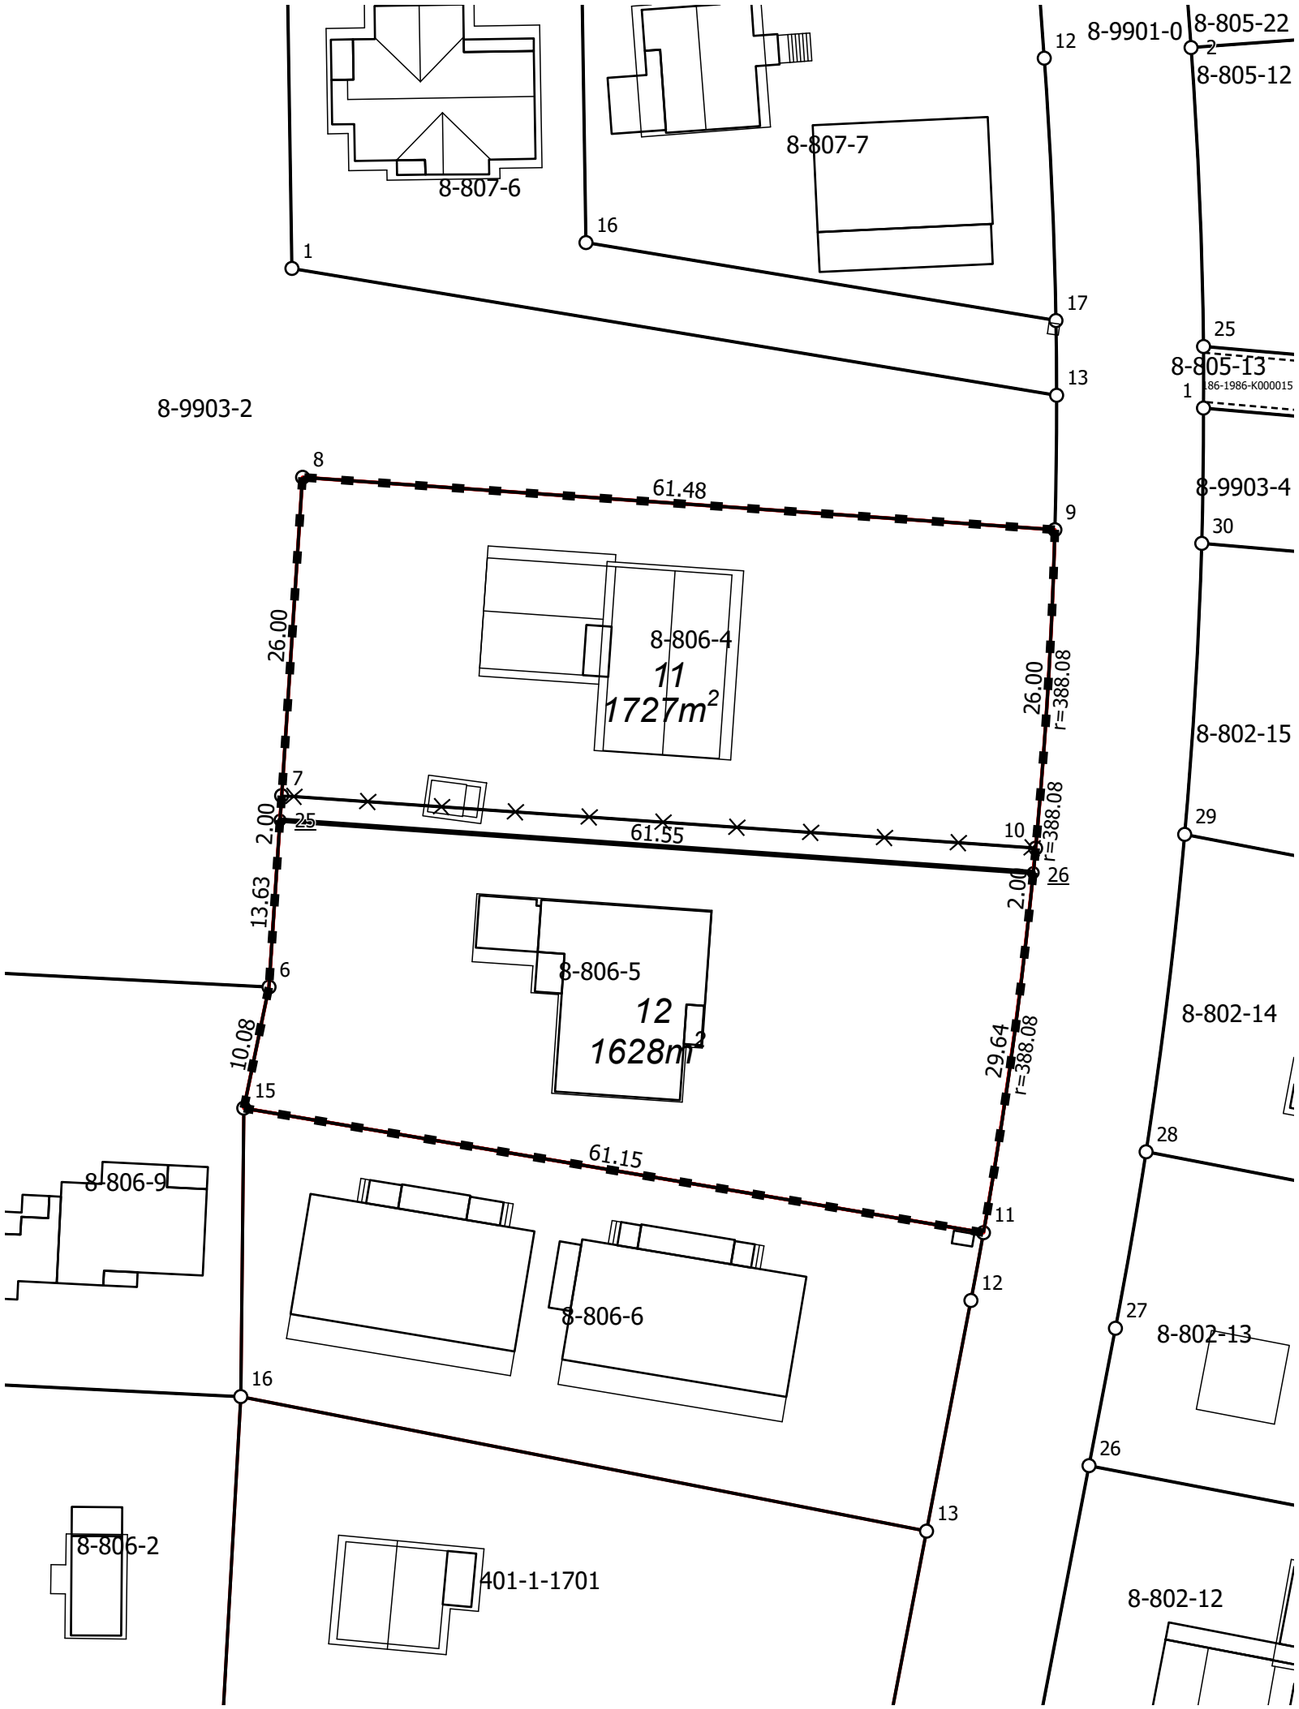

JÄRVENPÄÄN KAUPUNKI **1:500** **Tonttijaon muutos** **806/11,12**

Kaupunginosa	8 Sorto
Kortteli	806
Tontit	11, 12
Vanhat tontit	4,5
Asemakaava	8/5 / 15.11.1968
Edellinen tonttijako	806/1-7 / 02.01.1973
Tonttijaon laatinut 22.7.2026	Ville Vistbacka
Maanmittausinsinööri hyväksynyt	Ville Vistbacka

TONTTIEN MUODOSTUMINEN

Tontti	Pinta-ala m2	Kiinteisto / määräala	Osat m2
11	1727	186-8-806-4	1604
-	-	186-8-806-5	123
12	1628	186-8-806-5	1629

KOORDINAATTILUETTELO / Koordinaattijärjestelmä ETRS-GK25

Piste	I-koordinaatti	P-koordinaatti
6	25504175,631	6708123,742
7	25504176,658	6708139,339
8	25504178,367	6708165,282
9	25504239,697	6708161,009
10	25504238,124	6708135,057
11	25504233,873	6708103,718
15	25504173,571	6708113,870
25	25504176,527	6708137,343
26	25504237,931	6708133,066