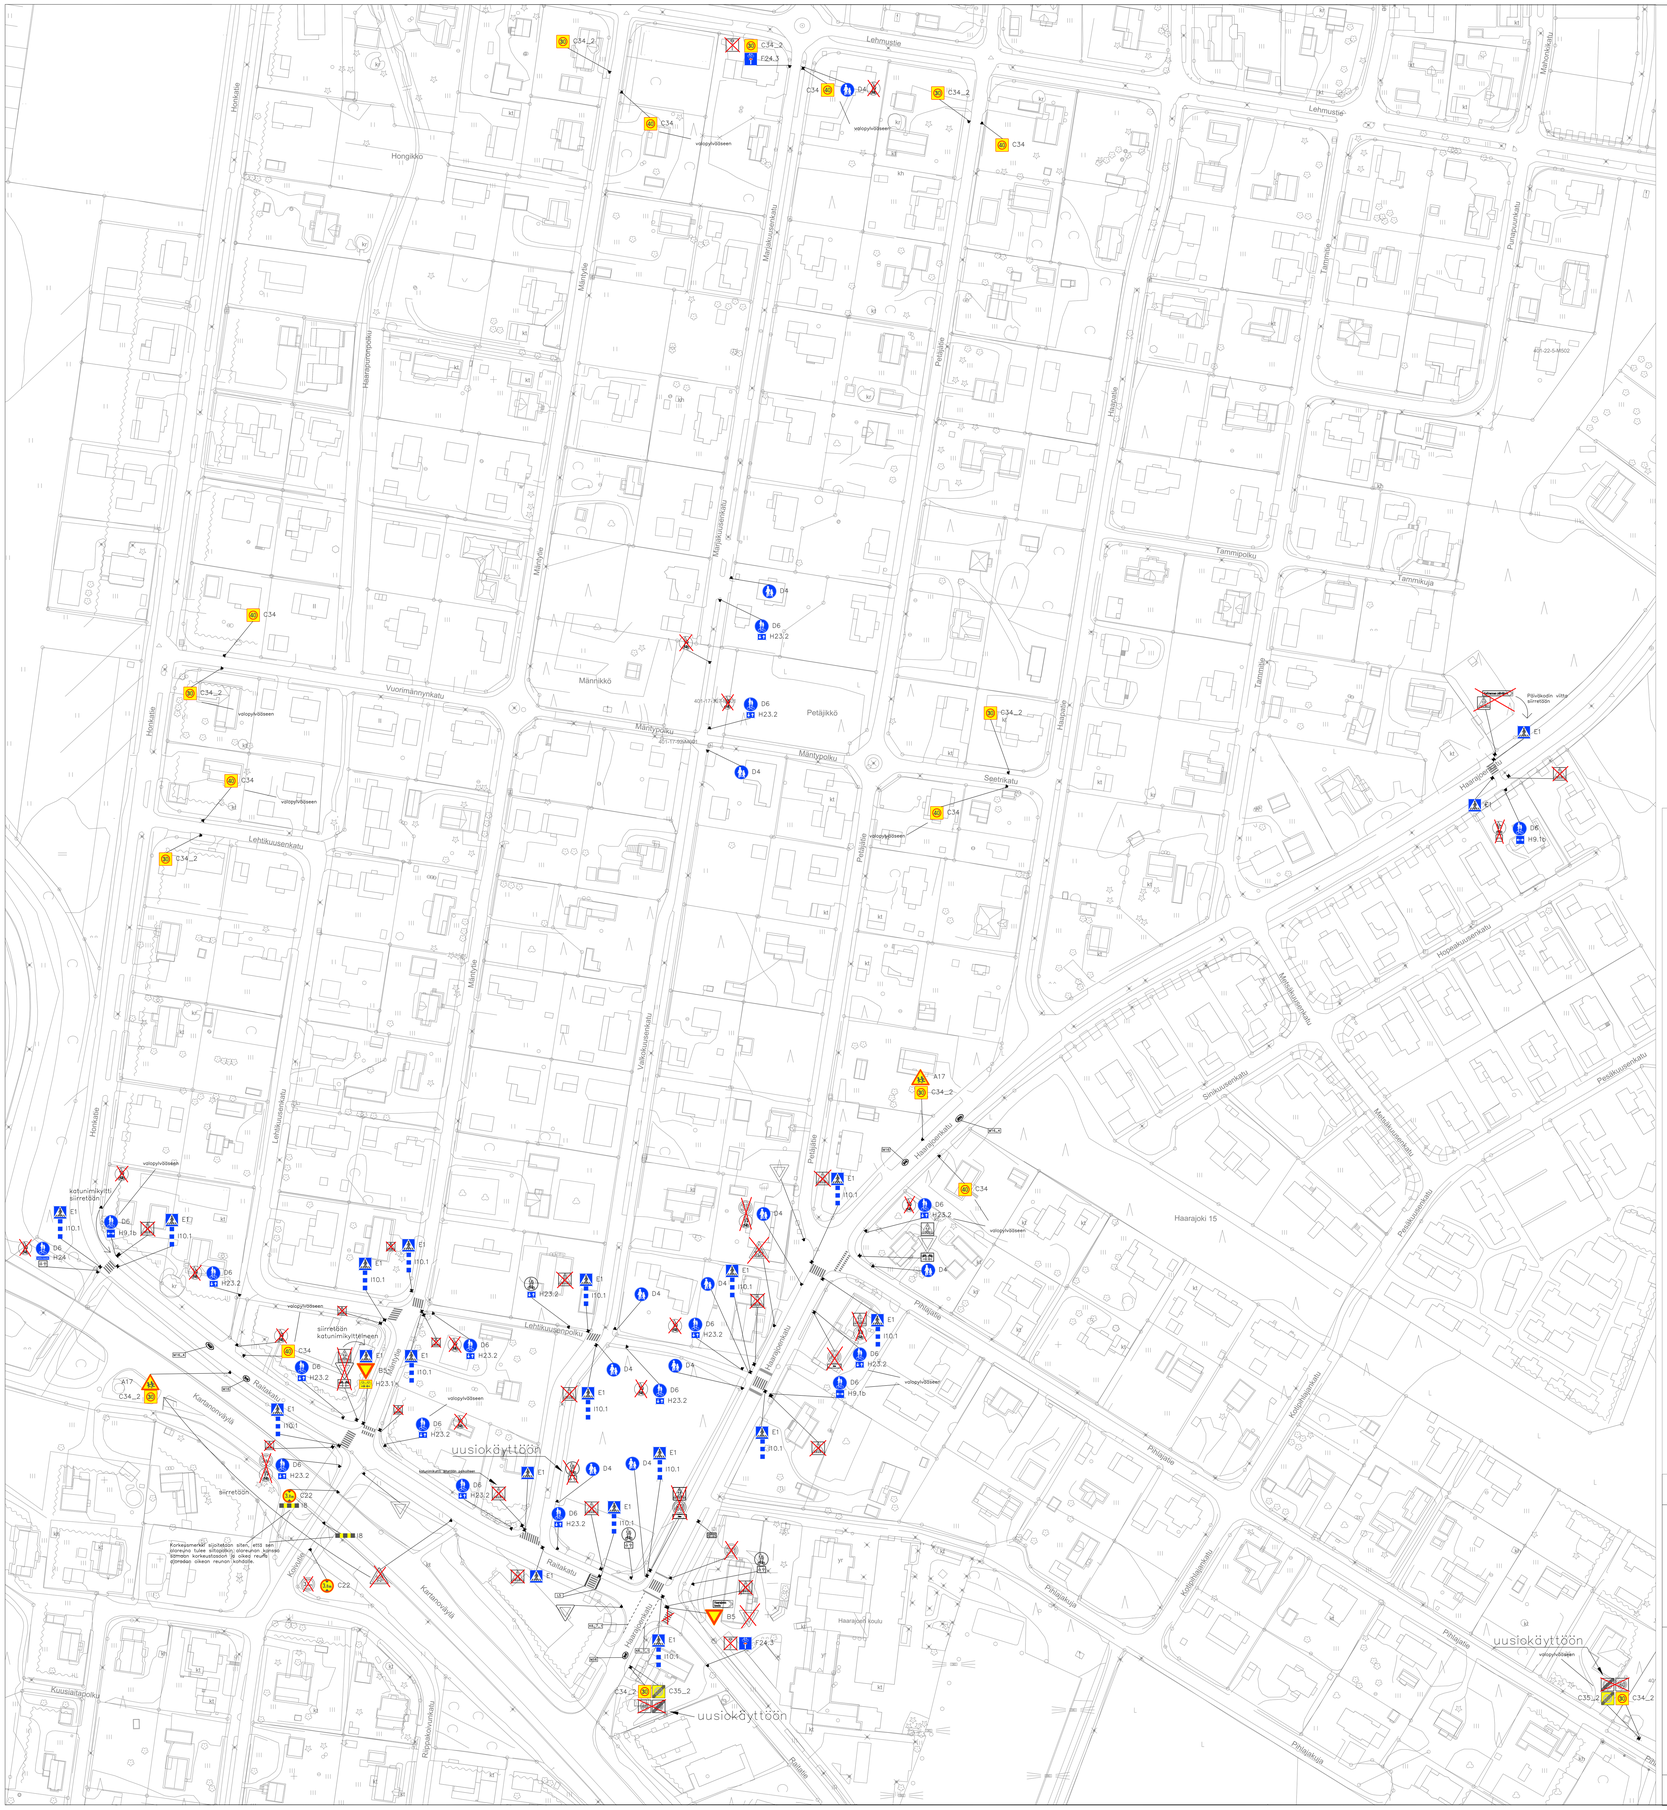
Lehmustie
Hongikkö
Mäntykuja
Mäntykuja
Mäntykuja