

uripuisto

Väärävarsi

Lepolanväylä

Korentopuisto

186-022-9903-0024

186-401-0001-2773

2245-0004

186-401-0001-2773-M0501

RAKENNUSSUOKEUS	1800			
TONTIN PINTA-ALA	1015			
LAAJUUSTIEDOT				
1. KERROS	102	460	460	M3
2. KERROS	430	461	461	
3. KERROS	430	461	461	
4. KERROS	430	461	461	
5. KERROS	207	224	224	
6. KERROS	207	224	224	
<b>YHTEENSÄ</b>	<b>1806</b>	<b>2291</b>	<b>2291</b>	<b>7640</b>


RAKENNUS VARUSTETAAN KONEELLISELLA ILMANVAIHDOLLA LTOJILLA.

<b>RAKENNUKSEN PALOTIEN SELVITYS:</b>	
RAKENNUKSEN PALOLUOKKA	P1
PALO-OASASTOINTI	HUONEISTOITAIN
OSASTOIVAT RAKENTEET	E60 / E90 (RT-VARASTOIT)
KANTAVAT RAKENTEET	R60 / R120 (RT-VARASTOIT)
KANTAVAT RAKENTEET	A2-s1, d0
ULKOSEINÄT	B-s1, d0
ASUNTOJEN SISÄPINNAT	D-s2, d2
ASUNTOJEN LATTIAT	-
ULOSKÄYTVIEN SISÄPINNAT	A2-s1, d0
ULOSKÄYTVIEN LATTIAT	DfL-s1
VESIKATE	BROOF(12)

<b>AUTOPAIKKALASKELMA</b>		
AUTOPAIKKOJA	1806 x 1/100	18
VIERASPAIKKOJA	1806 x 1/1000	2
<b>YHTEENSÄ</b>		<b>20</b>
<b>TOTEUTETAAN AUTOPAIKKOJA</b>		<b>20</b>

<b>POLKUPYÖRÄPAIKKALASKELMA</b>		
ASUNINRAKENNUS	1806 x 1/30	60
POLKUPYÖRÄPAIKKOJA SISÄLLÄ	-	59
POLKUPYÖRÄPAIKKOJA ULKONA	-	12
<b>YHTEENSÄ</b>		<b>71</b>

<b>HUONEISTOT</b>			
1HHT	31.5	2	63.0
2HHT	48.0	3	144.0
3HHT	49.5	5	247.5
2HHT	52.0	5	260.0
3HHT	69.0	3	207.0
3HHT+S	71.0	5	355.0
4HHT+S	73.0	3	219.0
<b>YHTEENSÄ</b>		<b>26</b>	<b>1495.5</b>
			57.5 (kpa)

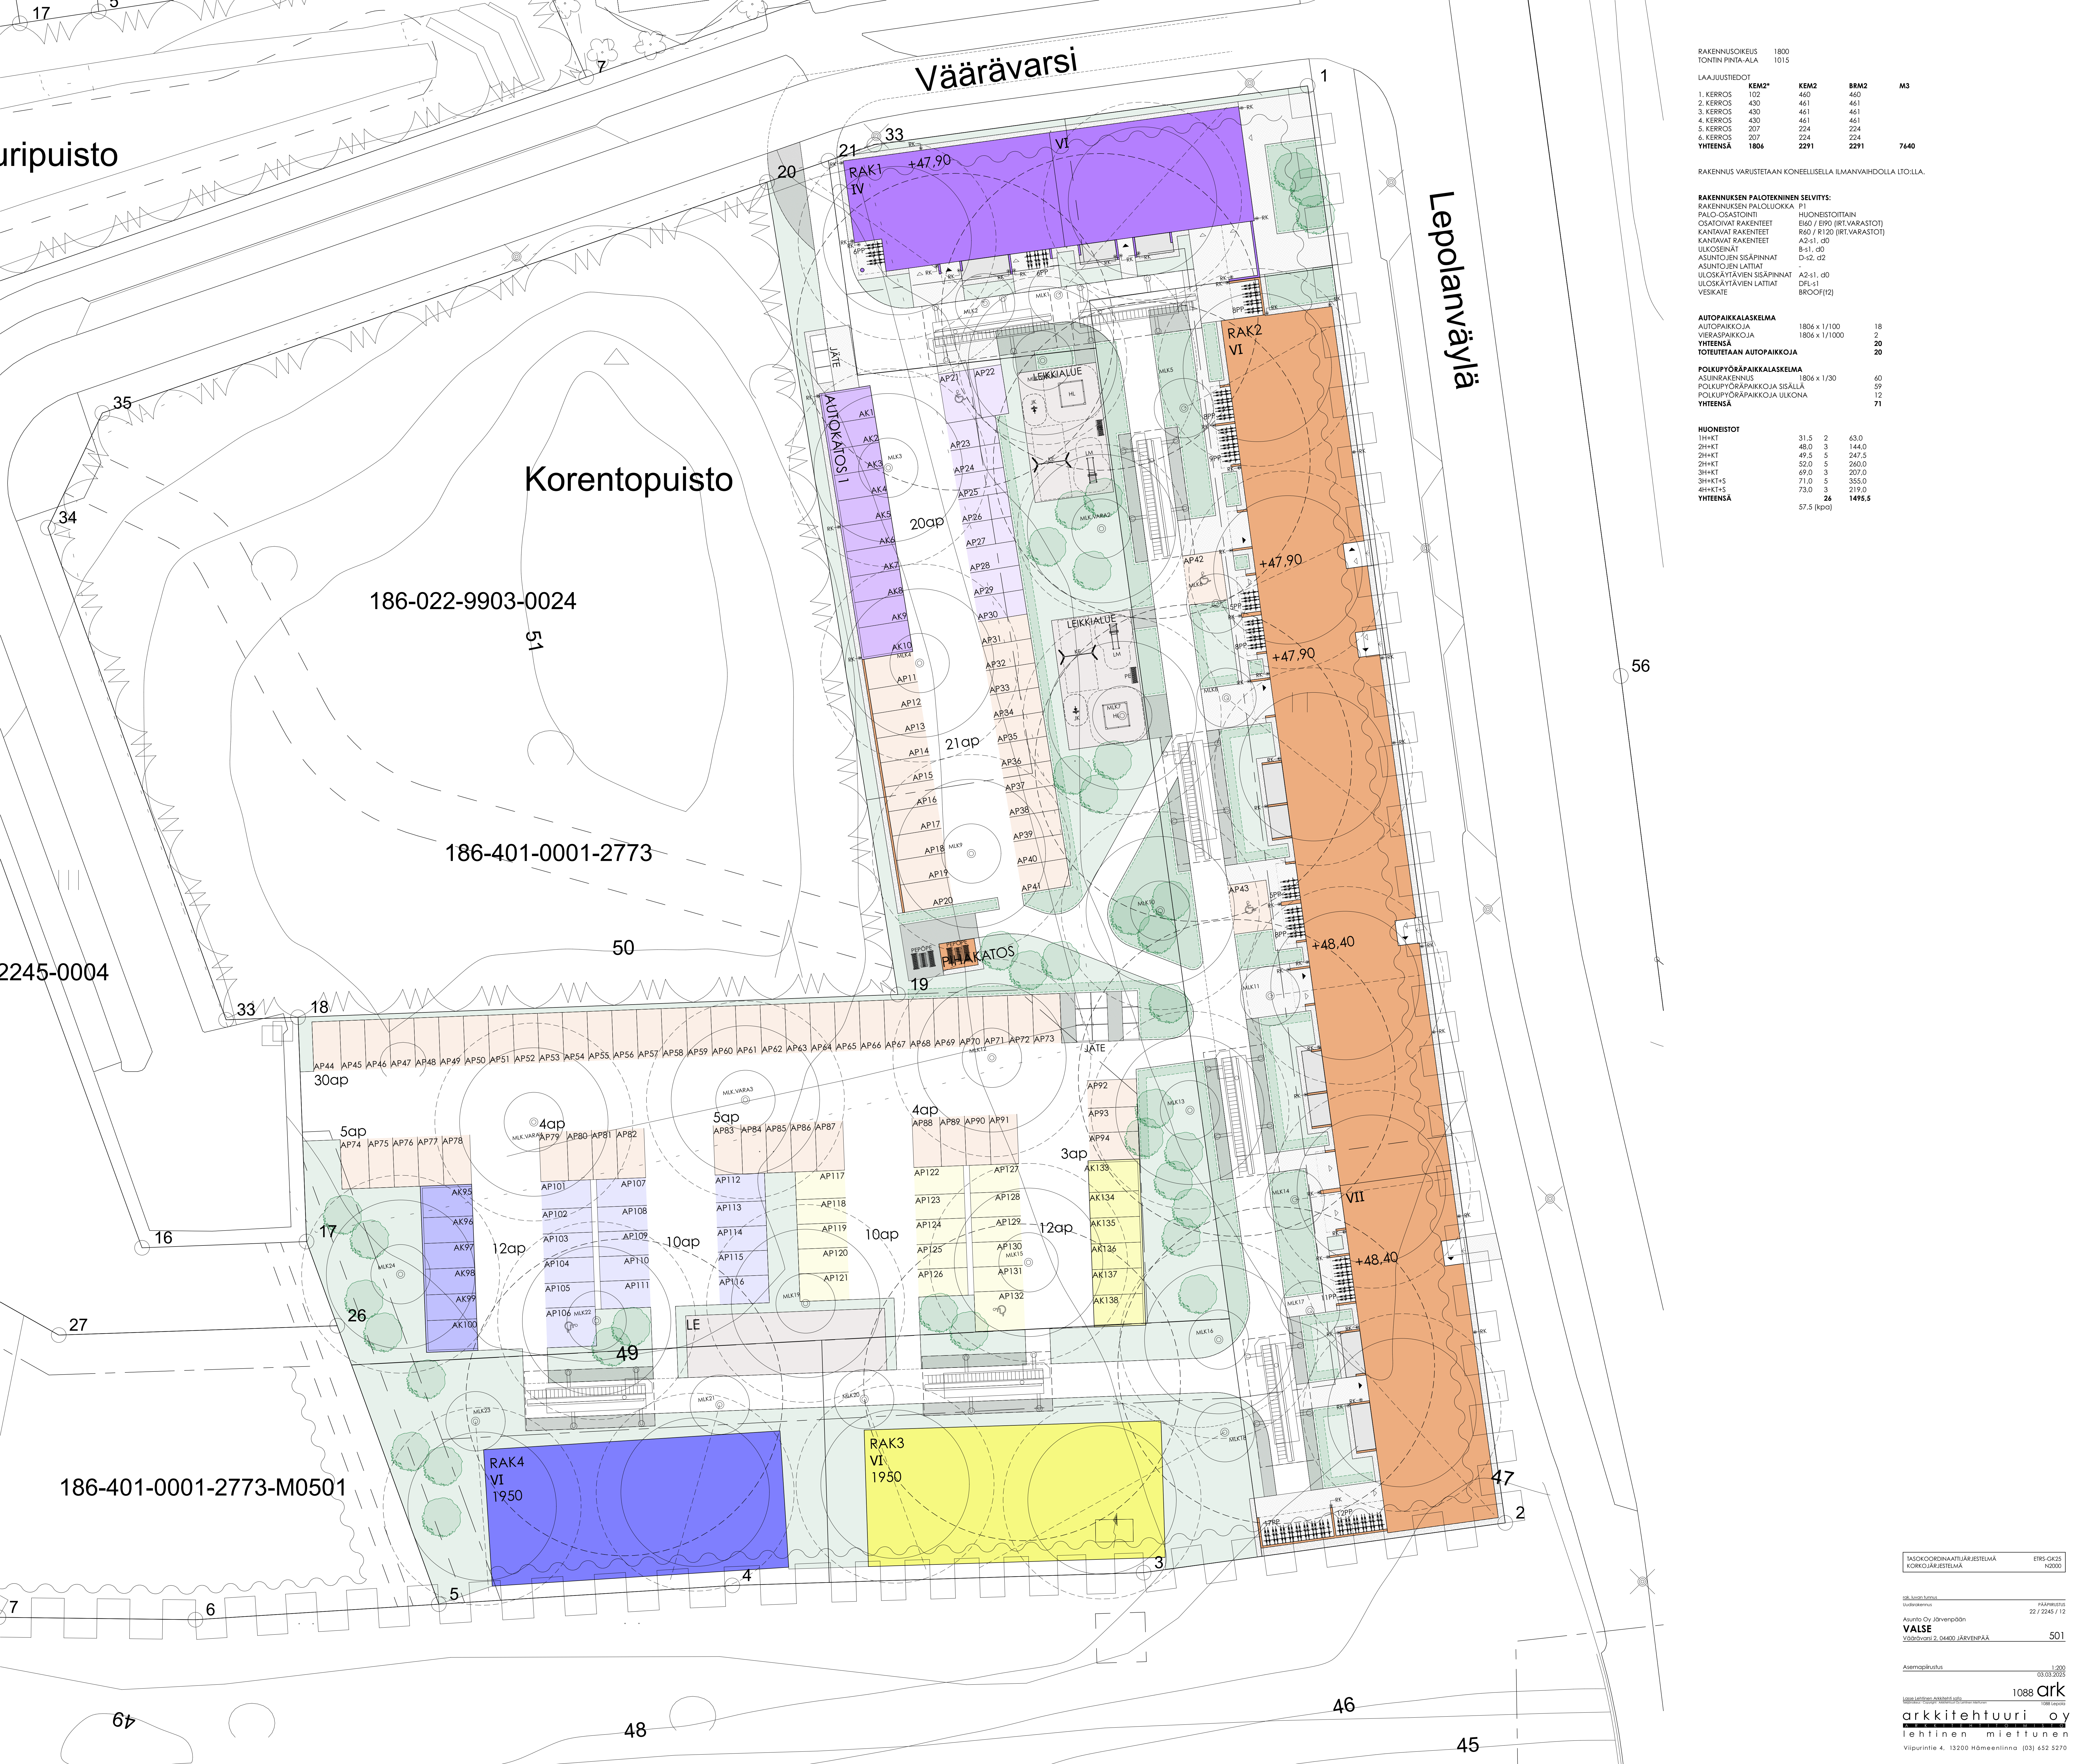












JULKISIVU ETELÄÄN



JULKISIVU ITÄÄN

SOKKELI			
1A	SILÄVALETTU BETONI	HARMAA	
ULKOSEINÄT			
1B	GRAAFINEN BETONI	HARMAA	
1C	MAALATTU BETONI	VIHREÄ	Tikkurila Q614
2A	LÄPIVÄRJÄTTY RAPPAUS	VIHREÄ	Sto 16015
3A	PUURIMOITUS * 1. KERROKSEN OSALLA PALOSUOJAKÄSITELY	LUONNONVÄRINEN	Lunawood
VESIPELLIT			
4A	MUOVIPINNOITETTU TERÄSPELTI	TUMMA RUSKEA	RR32
SADEVESIJÄRJESTELMÄ			
4B	MUOVIPINNOITETTU TERÄSPELTI	TUMMA RUSKEA	RR32
IKKUNAT JA ULKO-OVET			
5A	MAALATTU ALUMIINI	TUMMA RUSKEA	RR32
PARVEKEKATTEET			
6A	LASI	HIEKKAPUHALLETTU	
VESIKATO			
7A	BITUMIKERMI	MUSTA	

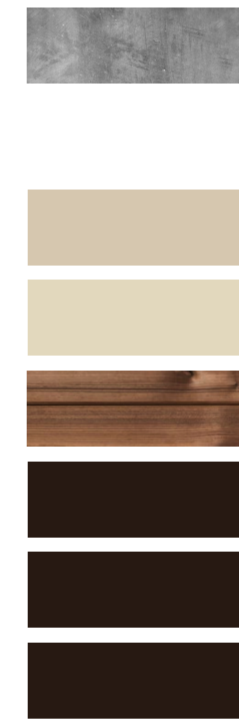

TASOKOORDINAATTIJÄRJESTELMÄ  
KORJOJÄRJESTELMÄ

ETRS-GK25  
N2000

rak. luvan tunnus  
Uudisrakennus

PÄÄPIIRUSTUS  
22 / 2245 / 12

Asunto Oy Järvenpään  
**VALSE**  
Väärävarsi 2, 04400 JÄRVENPÄÄ

513

Värillinen julkisivupiirustus 1:100, 1:145,57, 1:157,22, 1:17,64, 1:2  
03.03.2025

Lasse Lehtinen Arkkitehti ssa  
1088 ark

arkkitehti

lehtinen miettunen

Viipurintie 4, 13200 Hämeenlinna (03) 652 5270




JULKISIVU POHJOISEEN



JULKISIVU LÄNTEEN

SOKKELI			
1A	SILÄVALETTU BETONI	HARMAA	
ULKOSEINÄT			
1B	GRAAFINEN BETONI	HARMAA	
1C	MAALATTU BETONI	VIHREÄ	<i>Tikkurila Q614</i>
2A	LÄPIVÄRJÄTTY RAPPAUS	VIHREÄ	<i>Sto 16015</i>
3A	PUURIMOITUS * 1. KERROKSEN OSALLA PALOSUOJAKÄSITELTY	LUONNONVÄRINEN	<i>Lunawood</i>
VESIPELLIT			
4A	MUOVIPINNOITETTU TERÄSPELTI	TUMMA RUSKEA	<i>RR32</i>
SADEVESIJÄRJESTELMÄ			
4B	MUOVIPINNOITETTU TERÄSPELTI	TUMMA RUSKEA	<i>RR32</i>
IKKUNAT JA ULKO-OVET			
5A	MAALATTU ALUMIINI	TUMMA RUSKEA	<i>RR32</i>
PARVEKEKATTEET			
6A	LASI	HIEKKAPUHALLETTU	
VESIKATO			
7A	BITUMIKERMI	MUSTA	

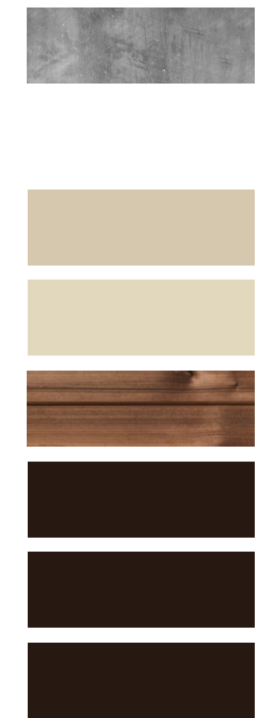

TASOKOORDINAATTIJÄRJESTELMÄ ETRS-GK25  
KORKOJÄRJESTELMÄ N2000

rak. luvan tunnus Uudisrakennus PÄÄPIIRUSTUS 22 / 2245 / 12

Asunto Oy Järvenpään  
**VALSE**  
Väärävarsi 2, 04400 JÄRVENPÄÄ 514

Väriilinen julkisivupiirustus 1:100, 1:157,26, 1:145,38, 1:17,64, 1:2  
03.03.2025

Lasse Lehtinen Arkkitehti & ssa 1088 ark  
1088 Lepo & ssa

arkkitehti o y  
lehtinen mieltunen

Viiipurintie 4, 13200 Hämeenlinna (03) 652 5270