

Terveisin yhtiössä ASSEMAANVAIMUJS	
1 : 2000	
ASSEMAANVAIMUJS KOSKEE:	
19 40 Terveisin kaupungin kottelint 1901 tonttimaakunnan kottelimaalla ja uutehkoillaan palveleekin rakennuksen kottelimaalla, kottelint 1902 1903 267	

KTY-2 0303101
LIKE- JA TOIMITILARAKENNUSTEN KORTTELIALUE, JOLLE SAA SJOITTAA VÄHITTÄISKAUPAN

[illegible]

+	1201100	3 m kaava-alueen rajan ulkopuolella oleva viiva.
+	1202000	Kaupunginosa raja.
+	1203000	Korttelin, korttelinosa ja alueen raja.
+	1204100	Osa-alueen raja.
+	1205100	Osa-alueen alueen tai osa-alueen raja.

1206000
Olympiallinen tontin raja.

6 1208000
Kaupunginosaan numero.

ÖY 1209000
Kaupunginosaan nimi.

914 1210000
Korttelin numero.

UUSIK 1212100
Kadun, tien, kaukautien, torin, puiston tai muun yleisen alueen nimi.

	Rakennusosauksen korjaus- ja saneeraus-työt.
150	1213200 Merkitään osittain varsinaisesta rakennusosauksesta sallittu elintarvikkeiden myyntipinta-alan enimmäismäärän neliömetreinä.
1000	1213220 Merkitään osittain varsinaisesta rakennusosauksesta sallittu elintarvikkeiden myyntipinta-alan enimmäismäärän neliömetreinä.
1000	1213224 Merkitään osittain varsinaisesta rakennusosauksesta sallittu tilaa vaativan elintarvikkeiden myyntipinta-alan enimmäismäärän neliömetreinä.

	1220000	Tehokkuusliite eli kerosalan suhde tontin pinta-alaan.
	1227000	Rakennusala.
	1231203	Objektiivinen rakennusala, jolle saa sijoittaa muuntamon.
	1231208	

1242000
Isäluottava alueen osa.

1243100
Säilytettävä/luottava puurti.

1244000
Katu.

1244003
Nuoli osoittaa yksisuuntaisen ajoneuvoliittymän sijainnin.
u = ufoajoliittymä
s = sisäajoliittymä

1282000
Ajoneuvottomien ikkunaerien sijainti.

1283000
Kutkuttavien rajain osia, jorjka kohdalla ei saa järjestää ajoneuvottomuutta.

1274155
Korttelialueella syntynyt huuleisuus on vyyvityttävä toteutella siten, että viivyyppansaneiden, alttuden tai saliditien mitoituksella alueella on vähintään 1,0 m³/1000 m² vettä kasvatettuna pintamateriaalia. Mitoitettujen viertotietä saatta vain kolmannen sen pinta-alaalta laskettaen läpäisemättömiä pinta-aloja. Viivyypparekentele tulee suunnitella auki, että rakennetn täysillä läpääntyy tyhjien 12-24 tunnin kuluksi. Viivyypparekenteleä tulee olla vähintään 100 m² k² aluetta kohti.

Rakennusluvan yhteydessä tulee esittää toimikokhtaanen hulevesien hallitussuunnitelma.

1404002
Puhdistettava/kunnostettava maa-alue.
Alueen maaperä on luokiteltava ja tarvittaessa puhdistettava ennen rakennus- tai kaivuulu-
myönnästä.

MYYMÄLÄRAKENNUS

Lämmitysmuoto: kaukolämpö.

Kiinteistö liitetään kunnalliseen jätehuoltoon.

FALCIGURKA FZ.

nurmi
lumi lumenlunuuunnilde

SVK sadevesikaivo
RK räppikaivo

Istutukset

Vaatimus (asemakaava)	Krs-ala	AP
rymälätilat: 1ap/50 kem2	1040	21
Varasto: 1ap/100 kem	368	4
timus yhteensä		24
eutuu		29
ta le-ap		1



POIKKEAMISET KAAVASTA

Poikkeus 1:
Rakennusoikeutta ylitetään 116 k-m2 kiinteistöllä 186-19-1911-17.
Perustelu 1:
Naapurikiinteistöt 186-19-1911-15 ja 186-19-1911-18 ovat samassa omistuksessa kiinteistön 186-19-1911-17 kanssa. Naapurikiinteistöllä on yhteensä 160 k-m2 käyttämätöntä rakennusoikeutta, joten korttelialueen kokonaisrakennusoikeus ei ylitä.

Poikkeus 2:
Uuden rakennuksen pohjoisnurkka ylittää rakennusalueen rajan 2,5 metrillä.
Perustelu 2:
Korttelialueen sisäisten liikennejärjestelyjen sujuvuuden kannalta uusi rakennus on tehokkainta sijoittaa mahdollisimman kiinni toinen kallis- ja luoteisrajoihin. Ylitkessä huolimatta rakennuksen ulkoseinälinja pysyy kaalettuaan 4 metrin päällä toinen rajasta siten, että linja seuraa suoraan Pykälätien ja Vanhan hyötysäntä suuntaisten rajojen suuntaa. Risteyksen väljyyden huomioiden, ylitys ei olennaisesti häiritse näkyyvyyttä.

Koordinaattijärjestelmä: ETRS-GK25
Korkeusjärjestelmä: N2000

Kaupunginkortti/työ 1911	Konttori/työ 1917	Vuorokausen merkintä
Rakennusosasto LIIKESÄÄNNÖS	Pinotallit	Pinotallit PAPIIRUSTUS
Rakennusosasto LIIKESÄÄNNÖS Pöytäkirja 5 Pöytäkirja 5 0430 JÄRVENPÄÄ		Pinotallit ASEPAPIIRUSTUS
Surinlehtiä ohjeistettuihin, osalle ja puhelinnumero Seventim Oy Rajamäentie 23750 Lempäälä +358 40 541 9219		Pinotallit ID 755 ARK PAAT 101
Vuorokausen surinlehti, nro, tukit, ohjeet ja päivät	Surinlehti	Tuotot nro
ARK SAFA Pauli Tuomari - 9.5.2025	ARK	755 Jysk_Järvenpää_Piirustukset.ppt

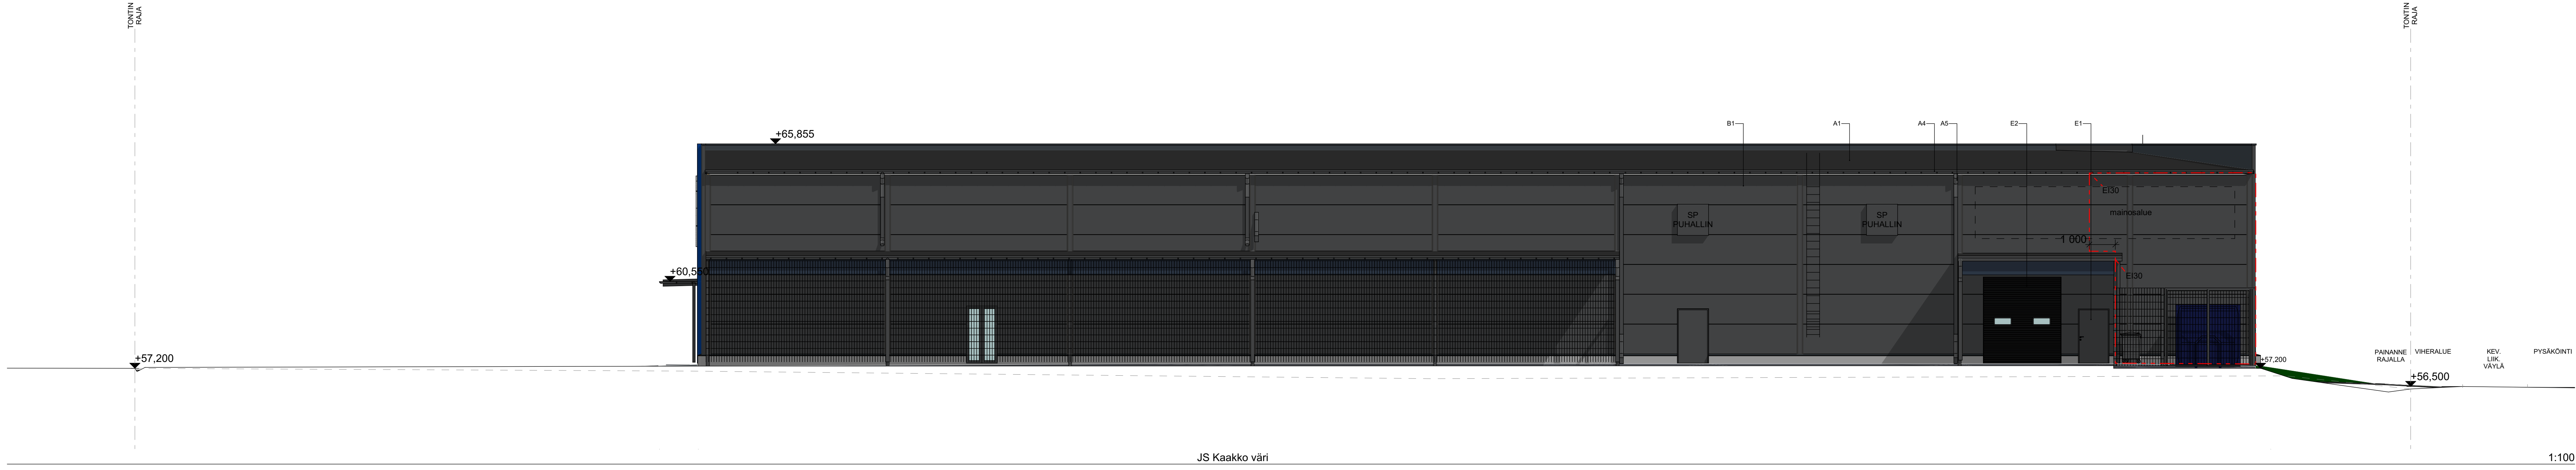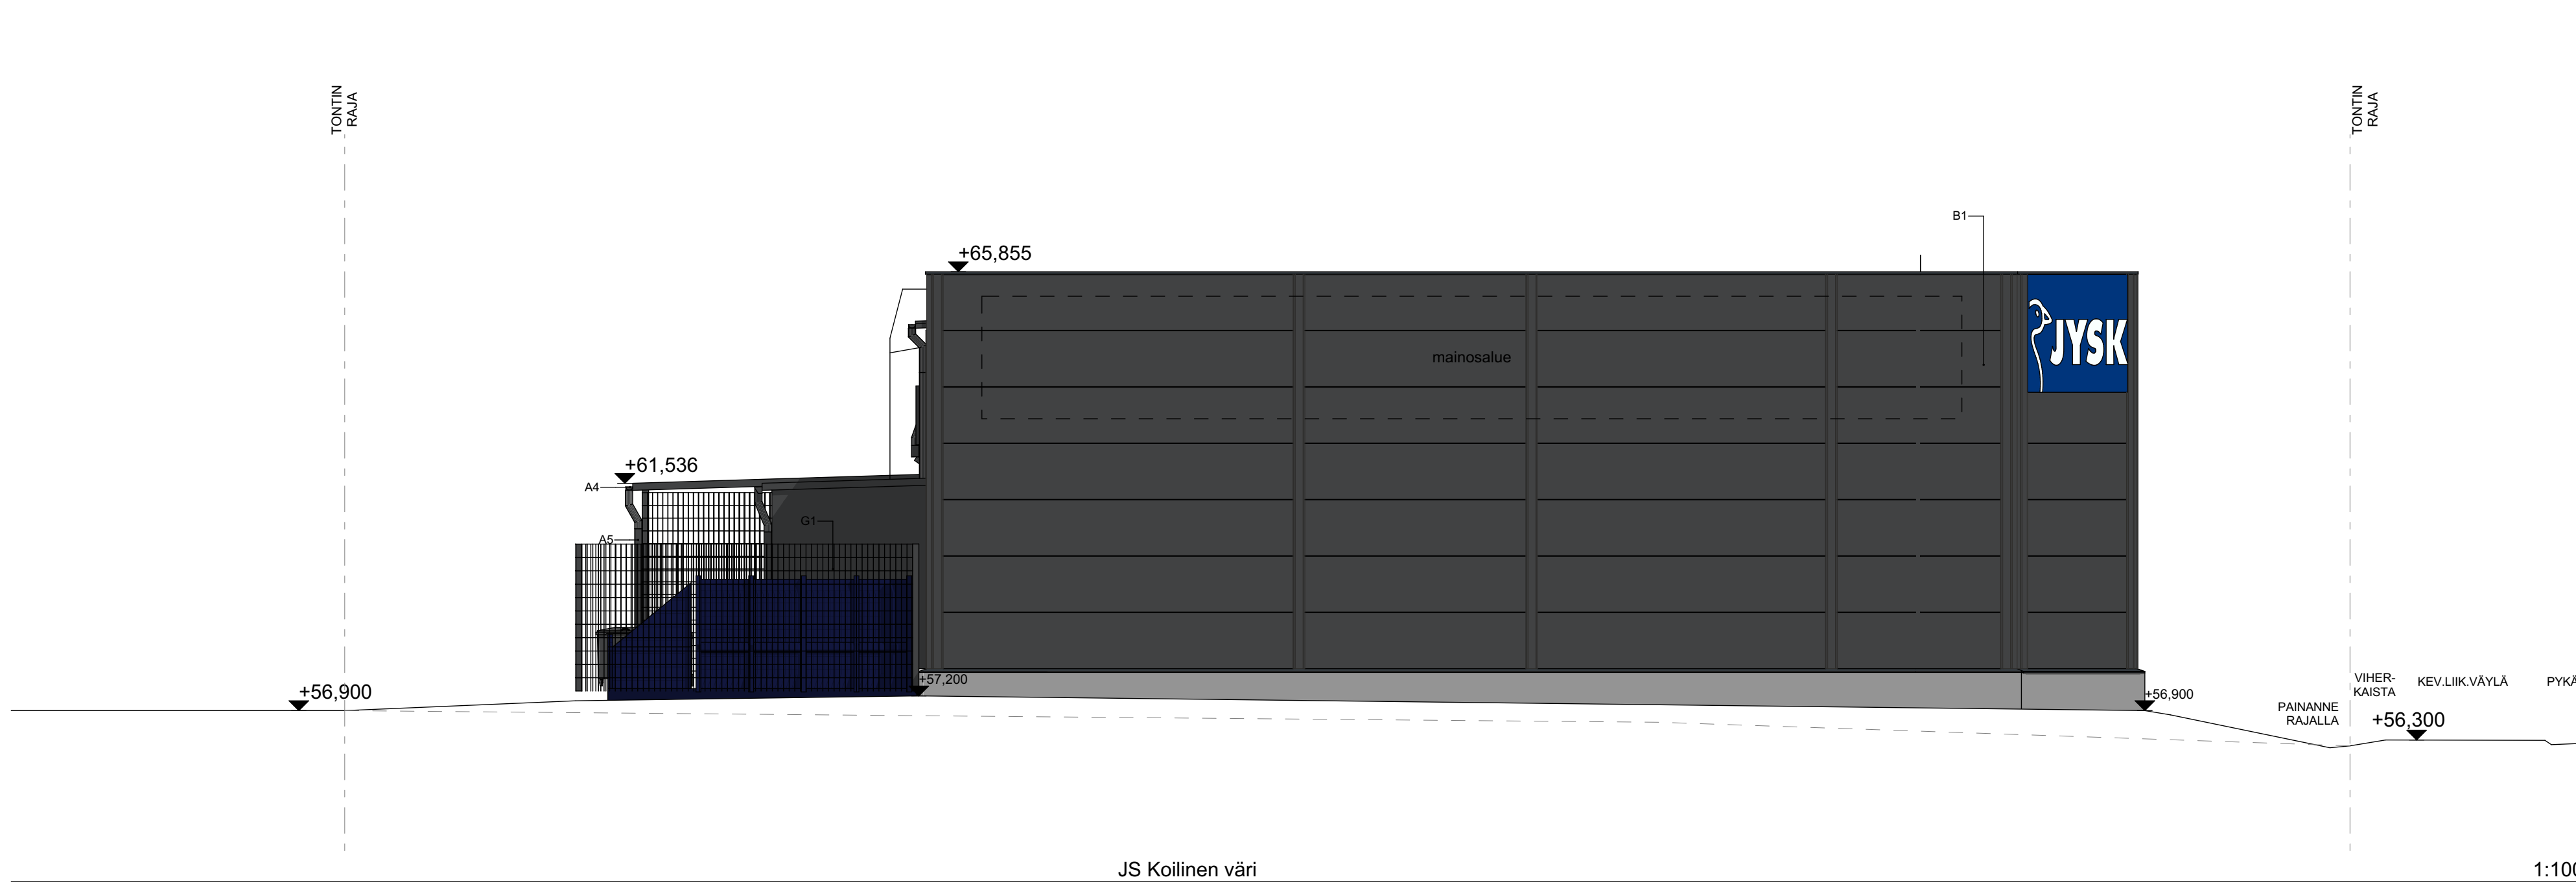

RAKENNUSOSA	TUNNUS PAAPET RUSTUKSESSA	MATERIAALI	MÄRI	VÄRIMALLI
A1 VESIKATTO	A1	profiili	harmaa	
vesikate	A2	teräs	RAL7024RR23 1.harmaa	
työväline alustus	A3	maali	RAL7024RR23 1.harmaa	
työväline alustus	A4	maali	RAL7024RR23 1.harmaa	
työväline alustus	A5	maali	RAL7024RR23 1.harmaa	
B1 JULKISIVU	B1	teräs	RAL7024RR23 1.harmaa	
julkisivu alustus 1	B2	julkisivu alustus	RAL7024RR23 1.harmaa	
julkisivu alustus 1	B3	julkisivu alustus	RAL7024RR23 1.harmaa	
työväline alustus	B5	teräs	RAL7024RR23 1.harmaa	
C1 KOKKELI	C1	maali	harmaa	
D1 KOKKELI	D1	teräs	RAL7024RR23 1.harmaa	
E1 ULKO-OVI	E1	teräs	RAL7024RR23 1.harmaa	
sisäovi	E2	teräs	RAL7024RR23 1.harmaa	
F1 KATOKSET	F1	teräs	RAL7024RR23 1.harmaa	
alustus	F2	teräs	RAL7024RR23 1.harmaa	
alustus	F3	teräs	RAL7024RR23 1.harmaa	
alustus 1	F4	teräs	RAL7024RR23 1.harmaa	
alustus 2	F5	teräs	RAL7024RR23 1.harmaa	
G1 KATOKSET, AIDAT JA PORTAAT	G1	teräs	RAL7024RR23 1.harmaa	
alustus	G3	teräs	RAL7024RR23 1.harmaa	

Koordinaattijärjestelmä: ETRS-GK25
Korkeusjärjestelmä: N2000

Käsitteilyohje	Kortti/Tila	Tositte	Värimallin merkitys
5	1911	17	
Rakennusohje	UUDISRAKENNUS	PÄÄPIIRUSTUS	Järjestelmä
Rakennusohje	Uudisrakennus Pykäläkatu 5	Pääpiirustus	Mittakaava
04430 JÄRVENPÄÄ			1:100
Suunnittelun yhteyshenkilö, osoite ja puhelinnumero	Pääpiirustus ID		
Sevendum Oy	755 ARK PÄÄ 107		
Rakennusohje	Suunnittelun nimi		
04430 JÄRVENPÄÄ	ARK		
04430 JÄRVENPÄÄ	755 Ark_Järvenpää_Piirustukset.ph		



Kaupunginosa/Kylä 5	Korttel/Tila 1911	Tontti/Rnro 17	Viranomaisten merkintöjä
Rakennustoimenpide UUDISRAKENNUS	Piirustuslaji PÄÄPIIRUSTUS	Juokseva nro	
Rakennuskohde Liikerakennus Pykäläkatu 5 Pykäläkatu 5 04430 JÄRVENPÄÄ	Piirustuksen sisältö HAVAINNEKUVAT	Mittakaava 1:1,14, 1:1,60	
Suunnittelijan yhteyshenkilö: yritys, osoite ja puhelinnumero Sevendim Oy Rajamäentie 2 37570 Lempäälä +358 40 5418219	Piirustuksen ID 755 ARK PÄÄ 109		
Vastuullinen suunnittelija: nimi, tutkinto, allekirjoitus ja päiväys ARK SAFA Pauli Tuomanen - 31.3.2025	Suunnitteluala ARK	Tiedoston nimi 755 Jysk_Järvenpää_Piirustukset.pln	







